ГБУ МосгорБТИ
Инженерное управление

ПОЭТАЖНЫЙ ПЛАН

по адресу: Российская Федерация, город Москва,
наименование (субъект, город, округ, улица и т.п.)
внутригородская территория
наименование (субъект, город, округ, улица и т.п.)
муниципальный округ Измайлово
наименование (субъект, город, округ, улица и т.п.)
Измайловская площадь
наименование (субъект, город, округ, улица и т.п.)

домовл.(вл.) - дом 9
нужное подчеркнуть


корпус 1 строение (сооружение) -
нужное подчеркнуть

на часть подвал этажа помещ. (квартира) VIII

квартал № 1711 Восточного АО г.Москвы

8600

ПОДВАЛ

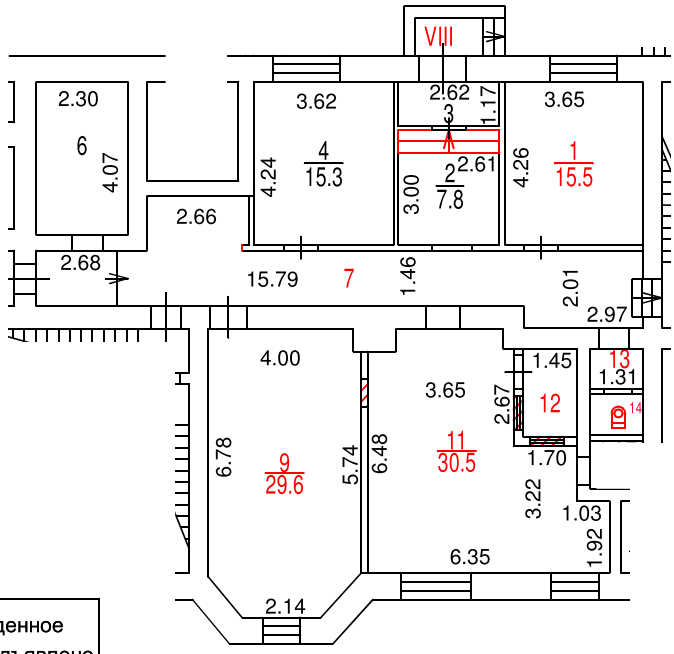

Разрешение на произведенное переоборудование не предъявлено
В кварт. пом. № VIII

ГБУ МосгорБТИ

" 19 " 09 2022 г.
Исполнитель Беленкова Е.В.
Проверил Попова В.И.

Поэтажный план составлен по состоянию на

" 19 " 09 2022 г.

" 17 " 01 2023 г.

ДОКУМЕНТ ПОДПИСАН ЭЛЕКТРОННОЙ ПОДПИСЬЮ

Сертификат: 00B150F25955E29F3B507176EF333D44A3
Владелец: ГОСУДАРСТВЕННОЕ БЮДЖЕТНОЕ УЧРЕЖДЕНИЕ ГОРОДА МОСКВЫ МОСКОВСКОЕ ГОРОДСКОЕ БЮРО ТЕХНИЧЕСКОЙ ИНВЕНТАРИЗАЦИИ
Сотрудник: Гавиловская Нина Дмитриевна
Действителен: с 25.04.2022 15:47:00 по 19.07.2023 15:47:00

Масштаб 1:200