ГБУ МосгорБТИ
Инженерное управление

ПОЭТАЖНЫЙ ПЛАН


по адресу: Российская Федерация, г. Москва
наименование (субъект, город, округ, улица и т.п.)
внутригородская территория
наименование (субъект, город, округ, улица и т.п.)
муниципальный округ Ростокино
наименование (субъект, город, округ, улица и т.п.)
просп. Мира
наименование (субъект, город, округ, улица и т.п.)

домовл.(вл.) --- дом 129
нужное подчеркнуть

корпус _____ строение (сооружение) _____
нужное подчеркнуть

цокольного
на часть _____ этажа помещ. (квартира) IV

квартал № 3249 _____ СВ АО г.Москвы

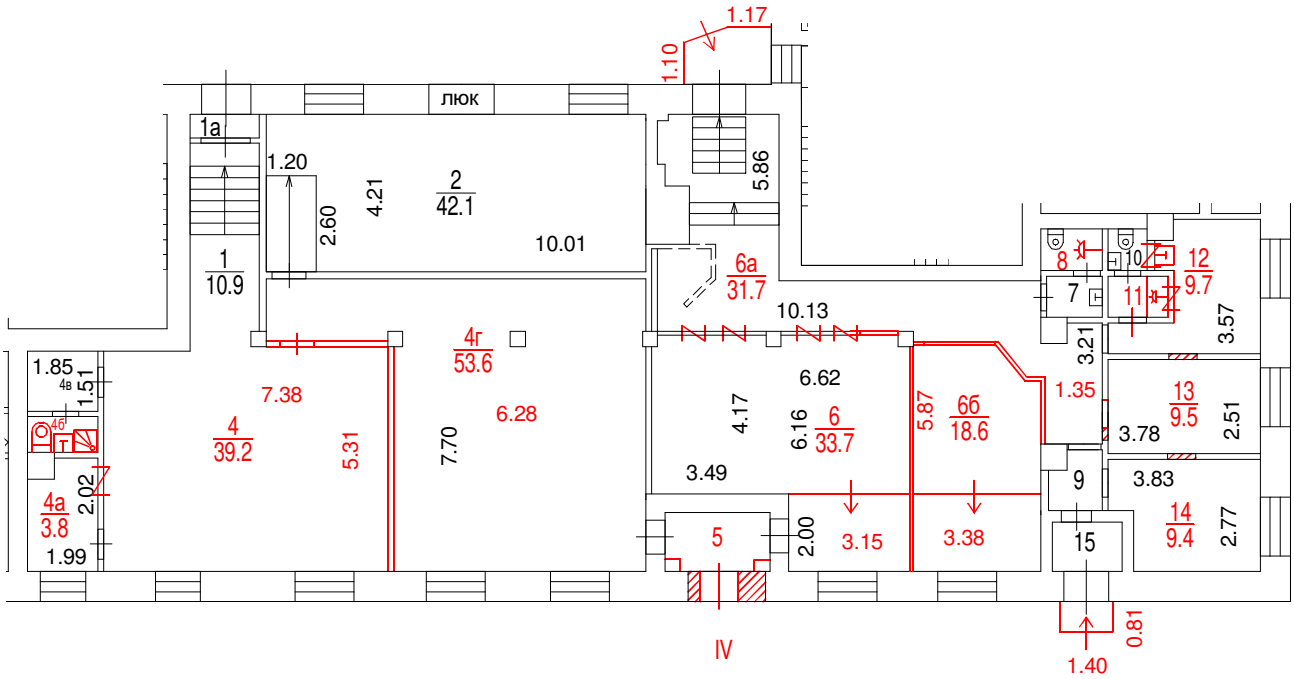

Разрешение на произведенное переоборудование и (или) перепланировку в ГБУ МосгорБТИ не предъявлено

Поэтажный план составлен по состоянию на
" 11 " 01 2024 г.

Поэтажный план сформирован
" 17 " 01 2024 г.

ДОКУМЕНТ ПОДПИСАН ЭЛЕКТРОННОЙ ПОДПИСЬЮ

Сертификат: 55AD2F6BADBC125597EE9C7932E73C2A
Владелец: Майорова Дарья Николаевна
Сотрудник: Майорова Дарья Николаевна
Действителен: с 30.03.2023 14:59:00 по 22.06.2024 14:59:00

Масштаб 1:200