ГБУ МосгорБТИ
Инженерное управление

ПОЭТАЖНЫЙ ПЛАН

по адресу: Российская Федерация,
наименование (субъект, город, округ, улица и т.п.)
город Москва, внутригородская территория
наименование (субъект, город, округ, улица и т.п.)
муниципальный округ Раменки,
наименование (субъект, город, округ, улица и т.п.)
Мосфильмовская улица
наименование (субъект, город, округ, улица и т.п.)


домовл.(вл.) --- дом 55
нужное подчеркнуть

корпус _____ строение (сооружение) _____
нужное подчеркнуть

на часть цоколь. этажа помещ. (квартира) XXVIII

квартал № 2539 Западный АО г.Москвы

ЦОКОЛЬНЫЙ ЭТАЖ

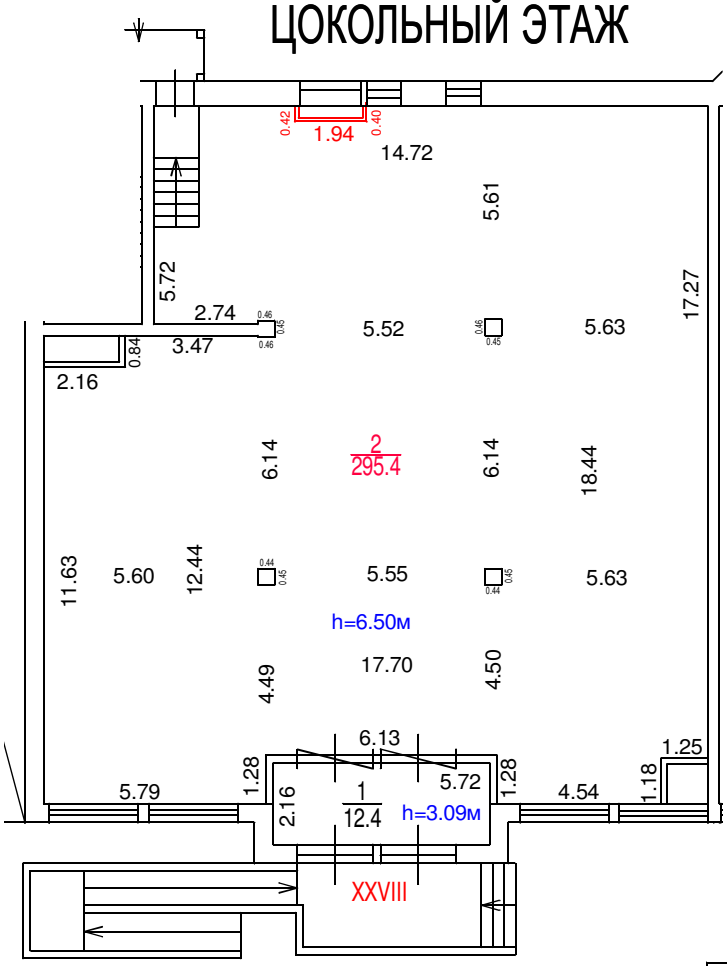

Поэтажный план составлен по состоянию на

" 10 " мая 2023 г.

" 18 " мая 2023 г.

Разрешение на произведенное переоборудование не предъявлено

В кварт. пом. № XXVIII

ГБУ МосгорБТИ

" 10 " мая 2023 г.

Исполнитель Баринов А.А.

Проверил Хвалёва Н.А.

ДОКУМЕНТ ПОДПИСАН ЭЛЕКТРОННОЙ ПОДПИСЬЮ

Сертификат: 13241D9137E18C75BA1F3990D0A4094D
Владелец: Темукуев Эльдар Алиевич
Сотрудник: Темукуев Эльдар Алиевич
Действителен: с 26.04.2023 10:00:00 по 19.07.2024 10:00:00

Масштаб 1:200