ГБУ МосгорБТИ
Инженерное управление

ПОЭТАЖНЫЙ ПЛАН

по адресу: Российская Федерация, город Москва,
наименование (субъект, город, округ, улица и т.п.)
внутригородская территория муниципальный
наименование (субъект, город, округ, улица и т.п.)
округ Тропарево-Никулино
наименование (субъект, город, округ, улица и т.п.)
проспект Вернадского
наименование (субъект, город, округ, улица и т.п.)


домовл.(вл.) --- дом 127
нужное подчеркнуть

корпус _____ строение (сооружение) _____
нужное подчеркнуть

на часть 1 этажа помещ. (квартира) VII, VIIa

квартал № 2570 _____ 3 АО г.Москвы

1 ЭТАЖ

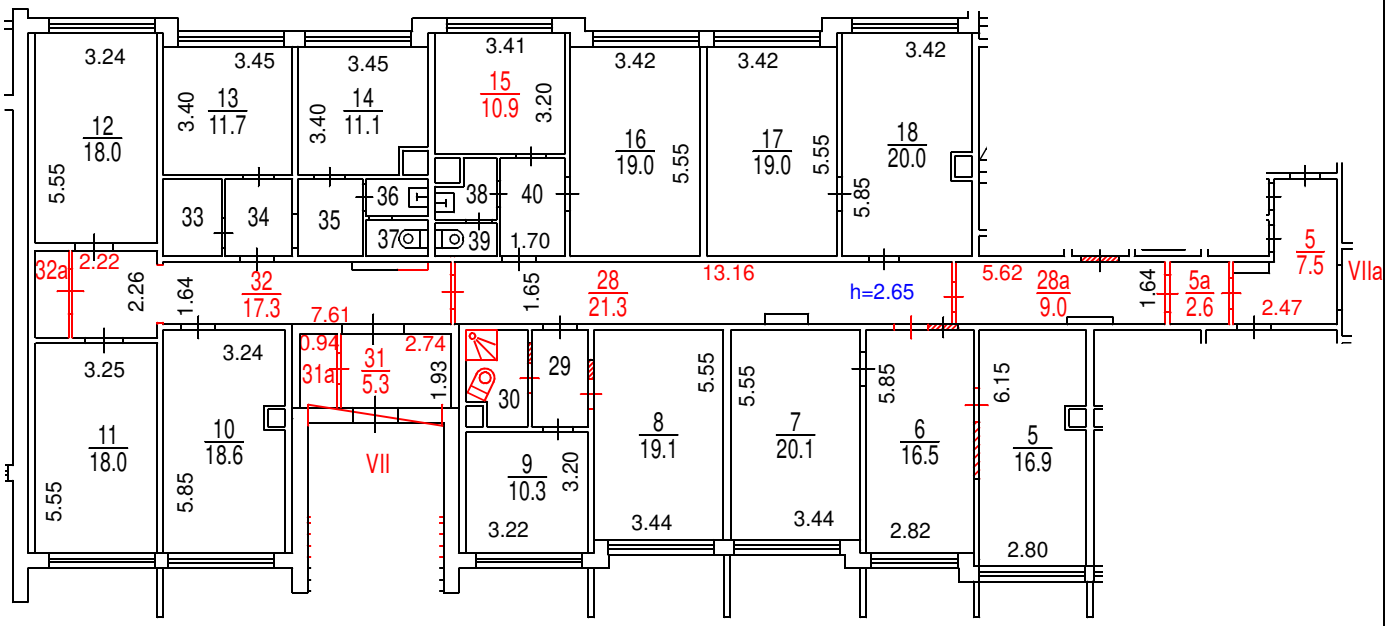

ДОКУМЕНТ ПОДПИСАН ЭЛЕКТРОННОЙ ПОДПИСЬЮ

Сертификат: 780F5DA2D5FF825BA728794144DAD81A
Владелец: **Ревякин Алексей Александрович**
Сотрудник: **Ревякин Алексей Александрович**
Действителен: с 30.03.2023 14:58:00 по 22.06.2024 14:58:00

Разрешение на произведенное переоборудование не предъявлено
В кварт. пом. № пом. VII, VIIa(ком. 5, 5а)

ГБУ МосгорБТИ

" 01 " 02 2024 г.
Исполнитель Жулькова С.В.
Проверил Ткачев Н.И.

Поэтажный план составлен по состоянию на
" 01 " 02 2024 г.
П/план снял Жулькова С.В.
Проверил Ткачев Н.И.
" 07 " 05 2024 г.

Масштаб 1:200