ПОЭТАЖНЫЙ ПЛАН

по адресу: Петрозаводская улица
наименование ул. (просп., бульв. и т.д.)


домовл.(вл.) --- дом 12
нужное подчеркнуть

корпус 1 строение (сооружение)
нужное подчеркнуть

на часть 1 этажа помещ. (квартира) IVa

квартал № 2950 Северный АО г.Москвы

1 ЭТАЖ

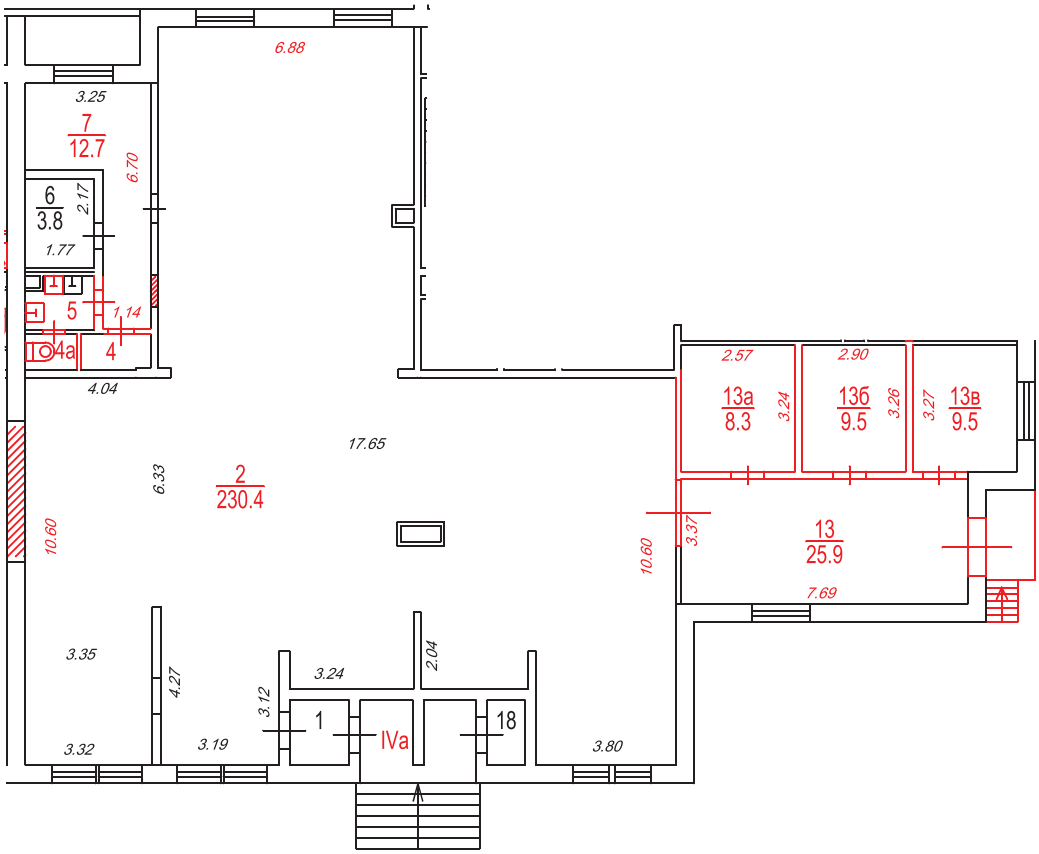

Разрешение на произведенное переоборудование не предъявлено

В кварт. пом. № IVa (ком. 2,4,4а,5,7,13,13а,13б,13в)

ГБУ МосгорБТИ

" 07 " 04 2015 г.

Исполнитель _____

Проверил _____

Поэтажный план составлен по состоянию на

" 07 " 04 2015 г.

" 02 " 08 2024 г.

ДОКУМЕНТ ПОДПИСАН ЭЛЕКТРОННОЙ ПОДПИСЬЮ

Сертификат: 00DE4D13602ACE9AAB00EADEC6CA45EFF7

Владелец: **Сорокин Сергей Андреевич**

Сотрудник: **Сорокин Сергей Андреевич**

Действителен: с 31.07.2023 15:33:00 по 23.10.2024 15:33:00

Масштаб 1:200