ПОЭТАЖНЫЙ ПЛАН


НА ЧАСТЬ _____ подвал КВАР. / ПОМЕЩ. № III,IV,V

КОРП. (СТР.) № ( ) ДОМ № 2А

ПО (УЛ./ПЕР.) 1-й Басманный пер.

Центральный административный округ г. МОСКВЫ

_____й подвал

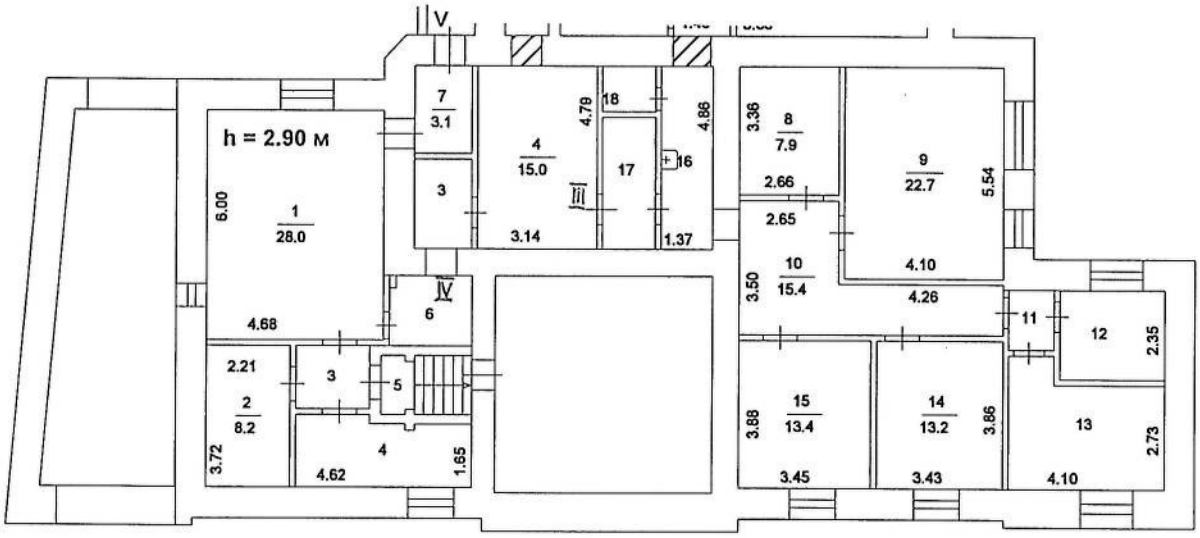

Управление централизованных работ
ГБУ Мосгорбти

Разрешение на производство перепланировки
в квартире № III, IV, V
Территориальное бюро технической инвентаризации
№ производства
21 03 14
Исполнитель Долидзе Е.А.
Проверил Долидзе Е.А.

Поэтажный план составлен по состоянию на
21 марта 2014 г.

Исполнитель Долидзе Е. А.

Проверил Долидзе Е. А.

10 ноября 2015 г.

Масштаб 1: 200