ПОЭТАЖНЫЙ ПЛАН

по адресу: Российская Федрация, город Москва
наименование (субъект, город, округ, улица и т.п.)
внутригородская территория
наименование (субъект, город, округ, улица и т.п.)
муниципальный округ Марьина роща
наименование (субъект, город, округ, улица и т.п.)
Октябрьская улица
наименование (субъект, город, округ, улица и т.п.)

домовл.(вл.) --- дом 36
нужное подчеркнуть


корпус --- строение (сооружение) ---
нужное подчеркнуть

на часть подвал этажа помещ. (квартира) Ia

квартал № 750 Северо-Восточный АО г.Москвы

№ 10 ГБУ МосгорБТИ Инженерное управление

ПОДВАЛ

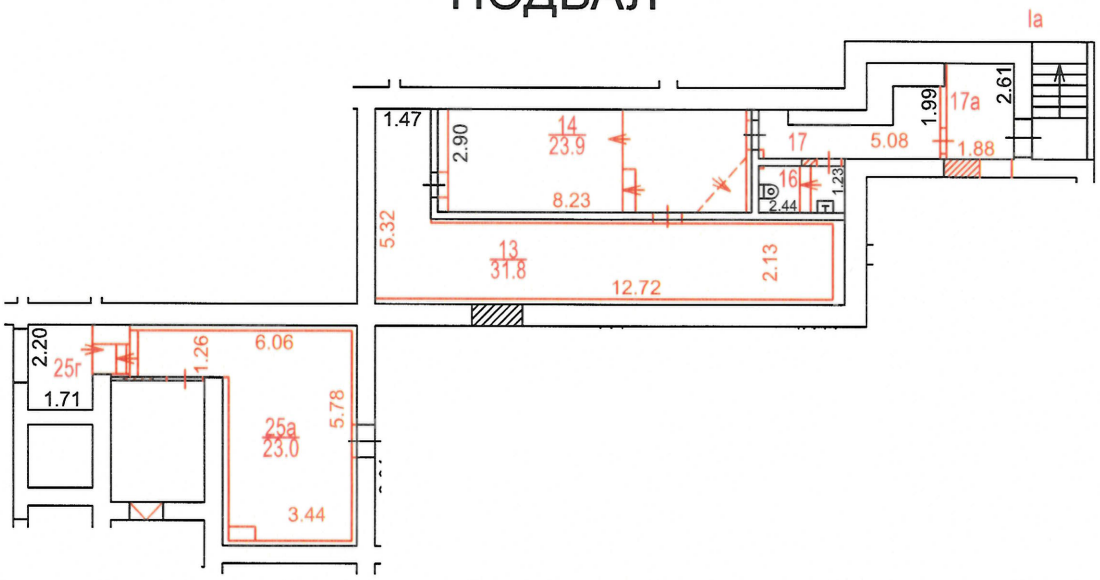

Разрешение на произведенное переоборудование и (или) перепланировку в ГБУ МосгорБТИ не предъявлено

Поэтажный план составлен по состоянию на
" 29 " 09 2023 г.
П/план снял Лобова Е.С.
Проверил Остапенко И.Ю.
" 02 " 10 2023 г.

Масштаб 1:200