ГБУ МосгорБТИ
Управление
Централизованных работ

ПОЭТАЖНЫЙ ПЛАН

по адресу: проспект Мира
наименование ул. (просп., бульв. и т.д.)

домовл.(вл.) --- дом 124
нужное подчеркнуть


корпус 11 строение (сооружение)
нужное подчеркнуть

на часть ц этажа помещ. (квартира) 2Ц

квартал № 3217 Северо-Восточный АО г.Москвы

14537

ЦОКОЛЬНЫЙ ЭТАЖ

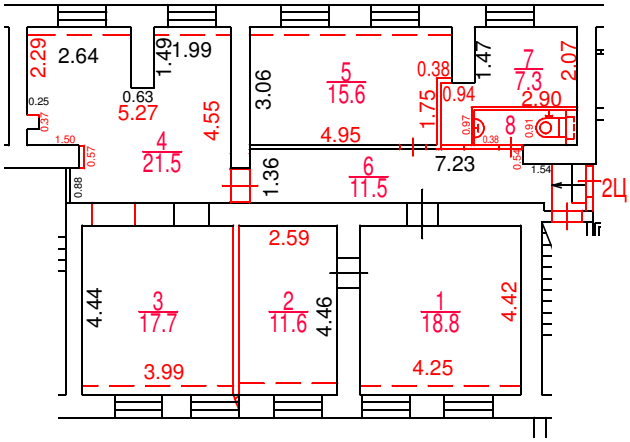

Разрешение на произведенное переоборудование не предъявлено
В кварт. пом. № 2Ц
ГБУ МосгорБТИ
" 24 " 09 2021 г.
Исполнитель Бирюков И.В.
Проверил Хвалёва Н.А.

Поэтажный план составлен по состоянию на
" 24 " 09 2021 г.

04.10.2021

Масштаб 1:200

ДОКУМЕНТ ПОДПИСАН ЭЛЕКТРОННОЙ ПОДПИСЬЮ

Сертификат: 02A6DEA600B6AC81BF47B0DA224B6C3255
Владелец: ГБУ МосгорБТИ
Сотрудник: Кудашов Денис Владимирович
Действителен: с 20.01.2021 12:58:01 по 01.01.2022 13:07:01