ГБУ МосгорБТИ
Третье ТУ

ПОЭТАЖНЫЙ ПЛАН

по адресу: РФ, город Москва,
наименование (субъект, город, округ, улица и т.п.)
внутригородская территория муниципальный округ
наименование (субъект, город, округ, улица и т.п.)
Мещанский, ул. Сущёвский Вал
наименование (субъект, город, округ, улица и т.п.)
-
наименование (субъект, город, округ, улица и т.п.)

домовл.(вл.) - дом 66
нужное подчеркнуть


корпус - строение (сооружение) -
нужное подчеркнуть

на часть подв. этажа помещ. (квартира) III

квартал № 835 Ц АО г.Москвы

25352

ПОДВАЛ

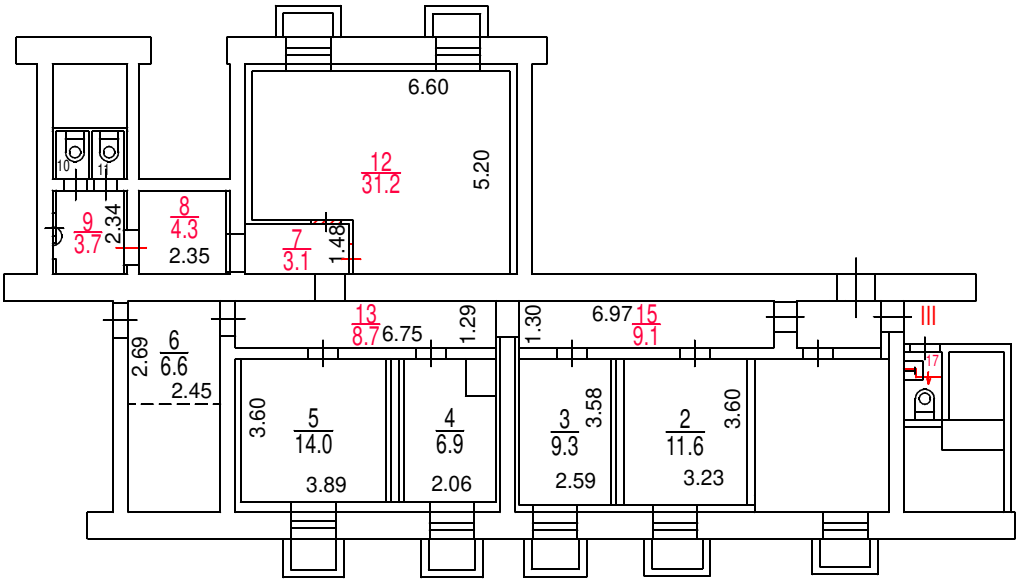

Разрешение на произведенное переоборудование не предъявлено
В кварт. пом. № III(ком.7-9,12,13,15,17)

ГБУ МосгорБТИ

" 17 " 03 2022 г.
Исполнитель Зубанов С.Ю.
Проверил Чупрынина Н.Г.

Поэтажный план составлен по состоянию на
" 17 " 03 2022 г.

06.04.2022

Масштаб 1:200

ДОКУМЕНТ ПОДПИСАН ЭЛЕКТРОННОЙ ПОДПИСЬЮ

Сертификат: 15EF3B4F00000000E178
Владелец: **Лавлинская Валентина Васильевна**
Сотрудник: **Лавлинская Валентина Васильевна**
Действителен: с 25.11.2021 9:47:19 по 25.11.2022 9:57:19