ГБУ МосгорБТИ

Инженерное управление

ПОЭТАЖНЫЙ ПЛАН

по адресу: Российская Федерация, город Москва,
наименование (субъект, город, округ, улица и т.п.)
внутригородская территория
наименование (субъект, город, округ, улица и т.п.)
муниципальный округ Преображенское,
наименование (субъект, город, округ, улица и т.п.)
улица Богородский Вал
наименование (субъект, город, округ, улица и т.п.)

домовл.(вл.) --- дом 6
нужное подчеркнуть


корпус 1 строение (сооружение) _____
нужное подчеркнуть

на часть 1 этажа помещ. (квартира) XIII

квартал № 1452 Восточный АО г.Москвы

2291

1 ЭТАЖ

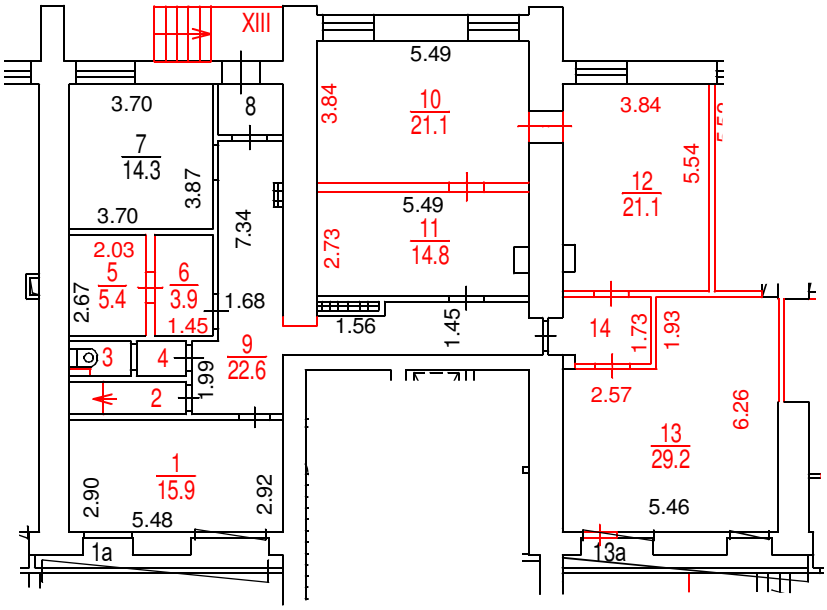

Разрешение на произведенное переоборудование не предъявлено

В кварт. пом. № XIII

ГБУ МосгорБТИ

" 10 " 04 2023 г.

Исполнитель Зубанова С.В.

Проверил Кузнецова Е.В.

Поэтажный план составлен по состоянию на

" 10 " 04 2023 г.

" 12 " 04 2023 г.

Масштаб 1:200

ДОКУМЕНТ ПОДПИСАН ЭЛЕКТРОННОЙ ПОДПИСЬЮ

Сертификат: 00B150F25955E29F3B507176EF333D44A3

Владелец: ГОСУДАРСТВЕННОЕ БЮДЖЕТНОЕ УЧРЕЖДЕНИЕ ГОРОДА МОСКВЫ МОСКОВСКОЕ ГОРОДСКОЕ БЮРО ТЕХНИЧЕСКОЙ ИНВЕНТАРИЗАЦИИ

Сотрудник: Гавиловская Нина Дмитриевна

Действителен: с 25.04.2022 15:47:00 по 19.07.2023 15:47:00