ГБУ МосгорБТИ

Инженерное управление

ПОЭТАЖНЫЙ ПЛАН

по адресу: Российская Федерация, город Москва
(наименование (субъект, город, округ, улица и т.п.))

внутригородская территория
(наименование (субъект, город, округ, улица и т.п.))

муниципальный округ Ломоносовский
(наименование (субъект, город, округ, улица и т.п.))

проспект Вернадского
(наименование (субъект, город, округ, улица и т.п.))


домовл.(вл.) --- дом 11/19
(нужное подчеркнуть)

корпус - строение (сооружение) ---
(нужное подчеркнуть)

на часть п этажа помещ. (квартира) I

квартал № 2622 ЮЗ АО г.Москвы

Подвал

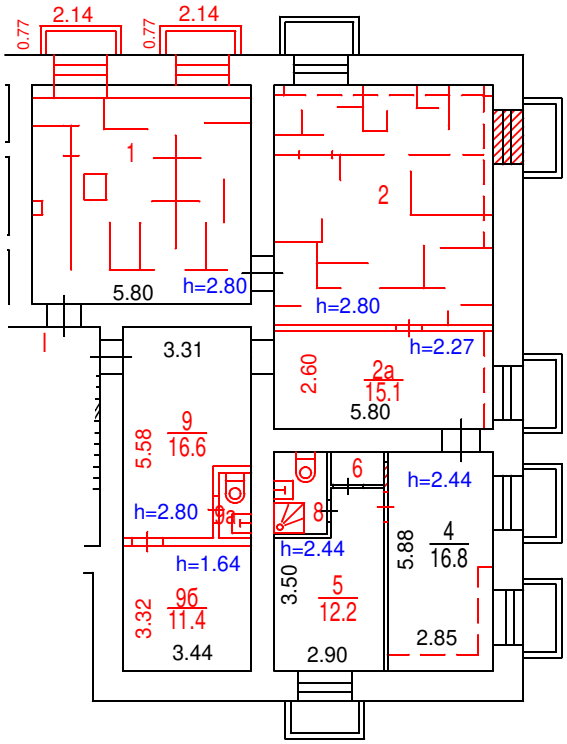

Масштаб 1:200

Разрешение на произведенное переоборудование в ГБУ МосгорБТИ не предъявлено

Поэтажный план составлен по состоянию на

" 13 " 06 2024 г.

" 01 " 08 2024 г.

ДОКУМЕНТ ПОДПИСАН ЭЛЕКТРОННОЙ ПОДПИСЬЮ

Сертификат: 00E9098002FC12FCAFDF0F4BA626B5F097

Владелец: Майорова Дарья Николаевна

Сотрудник: Майорова Дарья Николаевна

Действителен: с 27.06.2024 12:23:52 по 20.09.2025 12:23:52