ГБУ МосгорБТИ
Инженерное управление

ПОЭТАЖНЫЙ ПЛАН

по адресу: (местоположению) Российская Федерация, город Москва, внутригородская территория муниципальный округ Щукино, улица Академика Бочвара


домовл.(вл.) - дом 8
нужное подчеркнуть

корпус - строение (сооружение) -
нужное подчеркнуть

на часть цок. этажа помещ. (квартира) VII, VI

квартал № 2453 Северо-Западный АО г.Москвы

ЦОКОЛЬНЫЙ ЭТАЖ

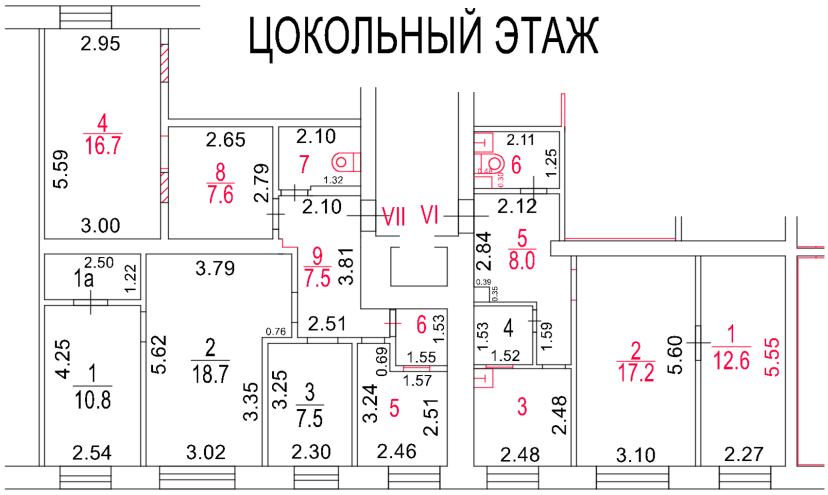

Разрешение на произведенное переоборудование не предъявлено
В кварт./пом. № VI,VII
ГБУ МосгорБТИ
" 13 " 04 2023 г.
Исполнитель Кирьянов А.А.
Проверил Кузнецова Е.В.

Поэтажный план составлен по состоянию на
" 13 " 04 2023 г.
" 19 " 04 2023 г.

ДОКУМЕНТ ПОДПИСАН ЭЛЕКТРОННОЙ ПОДПИСЬЮ

Сертификат: 00B150F25955E29F3B507176EF333D44A3
Владелец: ГОСУДАРСТВЕННОЕ БЮДЖЕТНОЕ УЧРЕЖДЕНИЕ ГОРОДА МОСКВЫ МОСКОВСКОЕ ГОРОДСКОЕ БЮРО ТЕХНИЧЕСКОЙ ИНВЕНТАРИЗАЦИИ
Сотрудник: Гавиловская Нина Дмитриевна
Действителен: с 25.04.2022 15:47:00 по 19.07.2023 15:47:00

Масштаб 1:200