ПОЭТАЖНЫЙ ПЛАН

по адресу: ул Академика Павлова
(наименование ул. (просп., бульв. и т.д.))

домовл. (вл.) — дом 6
(нужное подчеркнуть)


корпус — строение (сооружение) —
(нужное подчеркнуть)

на часть 1 этажа помещ. (квартира) —


квартал № — 3 АО г. Москвы

Свидетельство о регистрации прав в БТИ не предъявлено

ПОДВАЛ

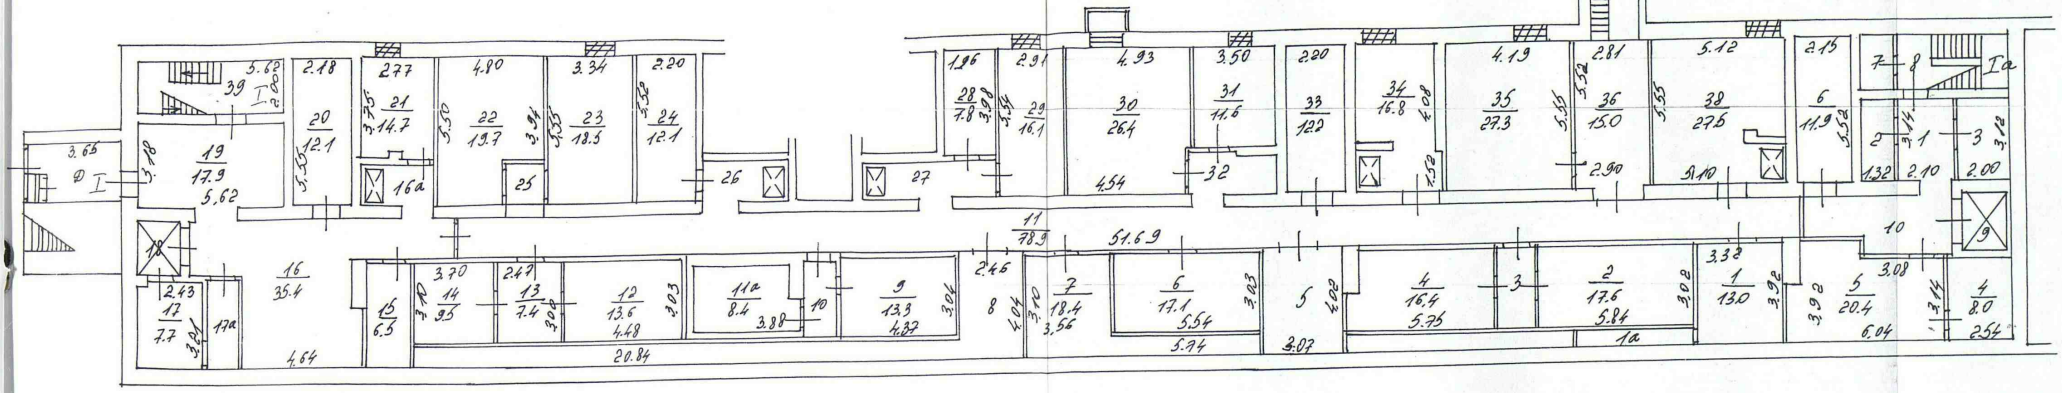

1 ЭТАЖ

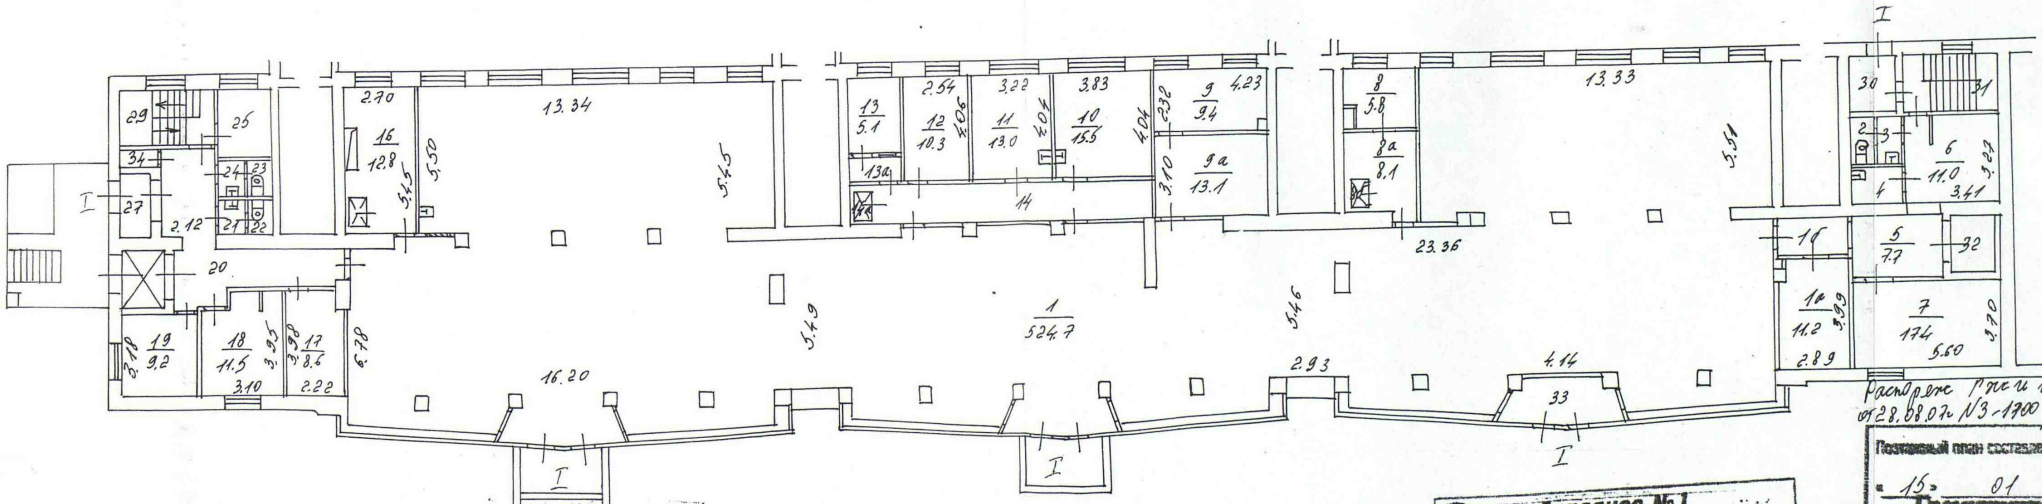

Западное №1
территориальное бюро
технической инвентаризации
города Москвы

Распоряжение Госкомимущества г. Москвы
от 28.08.07г. N3-1900 /А0532с

Поэтажный план составлен по состоянию
«15» 01 2008 г.
Чертил Грентушкина И.О.
Проверил Лавлинская
«31» 01 2008 г.

Масштаб 1:200