ГБУ Московское городское бюро технической инвентаризации
Управление централизованных работ
Адрес: 117218, г. Москва, ул. Кржижановского, д. 20/30, корп. 5
Телефон: 8 (499) 125-87-77, 8 (499) 125-44-14, 8 (495) 719-04-19

к заказу 86 98 300729 от 30.01.2018 г.

# ЭКСПЛИКАЦИЯ К ПОЭТАЖНОМУ ПЛАНУ ПОМЕЩЕНИЯ

Адрес (иное описание местоположения):
**город Москва, 1-я улица Машиностроения, дом 4, корпус 1**

№4 Управление централизованных работ ГБУ МосгорБТИ



ф.25

Помещение № V Тип: Нежилое
Помещение переоборудовано без разрешения (ком.Б)
Распоряжение префекта о перепланировке квартиры (помещения) от 31.08.2004 г. № 2097

| Этаж | №№ комнат | Характеристики комнат и помещений | Площадь общая, кв.м. | | | Площадь помещений вспомогательного использования (с коэф.), кв.м. | | | Высота, см. | Примечание |
|---|---|---|---|---|---|---|---|---|---|---|
| | | | всего | в том числе | | в том числе | | | | Дата обследования |
| | | | | основн. | вспом. | лоджий | балконов | прочих | | |
| подвал | 1 | зал торговый | 44,4 | 44,4 | | | | | 243 | торгов. 16.03.2015 г. |
| | 2 | кабинет | 15,2 | 15,2 | | | | | | торгов. 16.03.2015 г. |
| | 3 | склад | 44,4 | 44,4 | | | | | | торгов. 16.03.2015 г. |
| | 4 | склад | 39,6 | 39,6 | | | | | | торгов. 16.03.2015 г. |
| | 5 | уборная | 3,0 | | 3,0 | | | | | торгов. 16.03.2015 г. |
| | 6 | тамбур | 1,2 | | 1,2 | | | | | торгов. 16.03.2015 г. |
| | 7 | душевая | 1,2 | | 1,2 | | | | | торгов. 16.03.2015 г. |
| | 8 | зал торговый | 44,6 | 44,6 | | | | | | торгов. 16.03.2015 г. |
| | 9 | помещение подсобное | 0,9 | | 0,9 | | | | | торгов. 16.03.2015 г. |
| | Б | клетка лестничная | 17,4 | | 17,4 | | | | | торгов. 16.03.2015 г. |
| Итого | | | 211,9 | 188,2 | 23,7 | | | | | |
| Нежилые помещения всего | | | 211,9 | 188,2 | 23,7 | | | | | |
| в т.ч. Торговые | | | 211,9 | 188,2 | 23,7 | | | | | |

Экспликация на 1 странице 14.03.2018 г.

Исполнитель Сухинина С. В.

Главный специалист отдела выполнения работ по технической инвентаризации УЦР
**В.И. Попова**

02 98 18 0000516

# ПОЭТАЖНЫЙ ПЛАН

по адресу: Машиностроения 1-я ул.
наименование ул. (просп., бульв. и т.д.)

домовл.(вл.) --- дом 4
нужное подчеркнуть


корпус 1 строение (сооружение)
нужное подчеркнуть

на часть подв. этажа помещ. (квартира) V

квартал № 1985 ЮгоВосточныйАО г.Москвы

# ПОДВАЛ

№4 Управление централизованных работ ГБУ МосгорБТИ

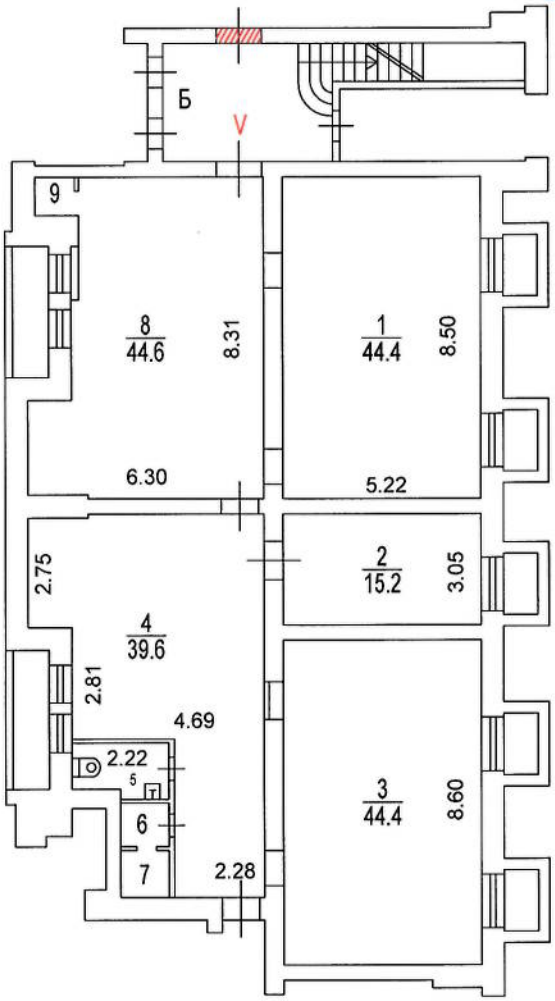


Разрешение на произведенное переоборудование
В квартир. пом. № пом V
Территориальному бюро технической инвентаризации не предъявлено
«16» 03 2015 г.
Исполнитель Сухинина
Проверил Попова

Поэтажный план составлен по состоянию на
" 16 " 03 2015 г.
П/план снял Сухинина С.В.
Проверил Попова В.И.
" 30 " 01 2018 г.

Масштаб 1:200