ГБУ МосгорБТИ
Инженерное управление

ПОЭТАЖНЫЙ ПЛАН

по адресу: (местоположению) Российская Федерация, город Москва, внутригородская территория муниципальный округ Раменки, улица Светланова


домовл.(вл.)_____-_____ дом___11___
нужное подчеркнуть

корпус__2__ строение (сооружение)___-___
нужное подчеркнуть

на часть_1_ этажа помещ. (квартира)_41Н_

квартал № _2542_ _Западный_АО г.Москвы

1 ЭТАЖ

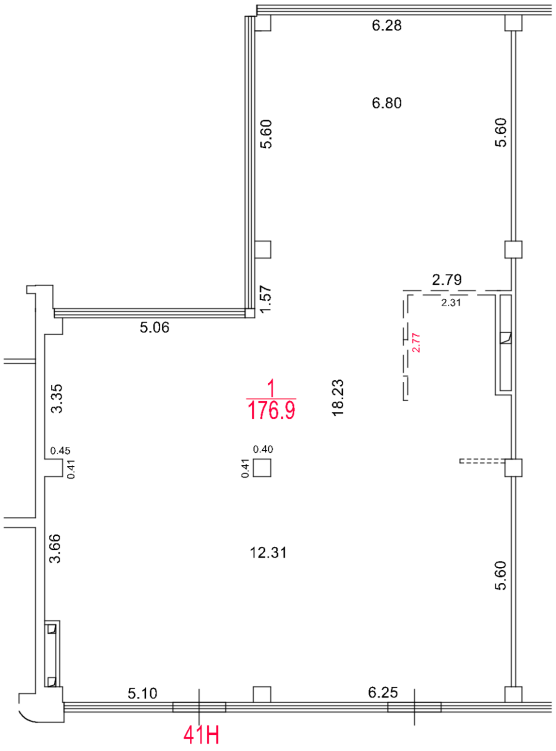

Масштаб 1:200

Разрешение на произведенное переоборудование и (или) перепланировку в ГБУ МосгорБТИ не предъявлено

Поэтажный план составлен по состоянию на

"__11__" ____февраля____ 2026 г.

"__18__" ____марта____ 2026 г.

ДОКУМЕНТ ПОДПИСАН ЭЛЕКТРОННОЙ ПОДПИСЬЮ

Сертификат: 00A3951320A5119B682413142F2F3821A6
Владелец: **Васильева Валентина Сергеевна**
Сотрудник: **Васильева Валентина Сергеевна**
Действителен: с 11.06.2025 11:20:20 по 04.09.2026 11:20:20