ГБУ МосгорБТИ

Инженерное управление

ПОЭТАЖНЫЙ ПЛАН

по адресу: город Москва, внутригородская
наименование (субъект, город, округ, улица и т.п.)
территория муниципальный округ
наименование (субъект, город, округ, улица и т.п.)
Войковский, 6-й Новоподмосковный
наименование (субъект, город, округ, улица и т.п.)
переулок
наименование (субъект, город, округ, улица и т.п.)


домовл.(вл.) - дом 6
нужное подчеркнуть

корпус - строение (сооружение) -
нужное подчеркнуть

на часть 1 этажа помещ. (квартира) I

квартал № 2924 С АО г.Москвы

1 ЭТАЖ

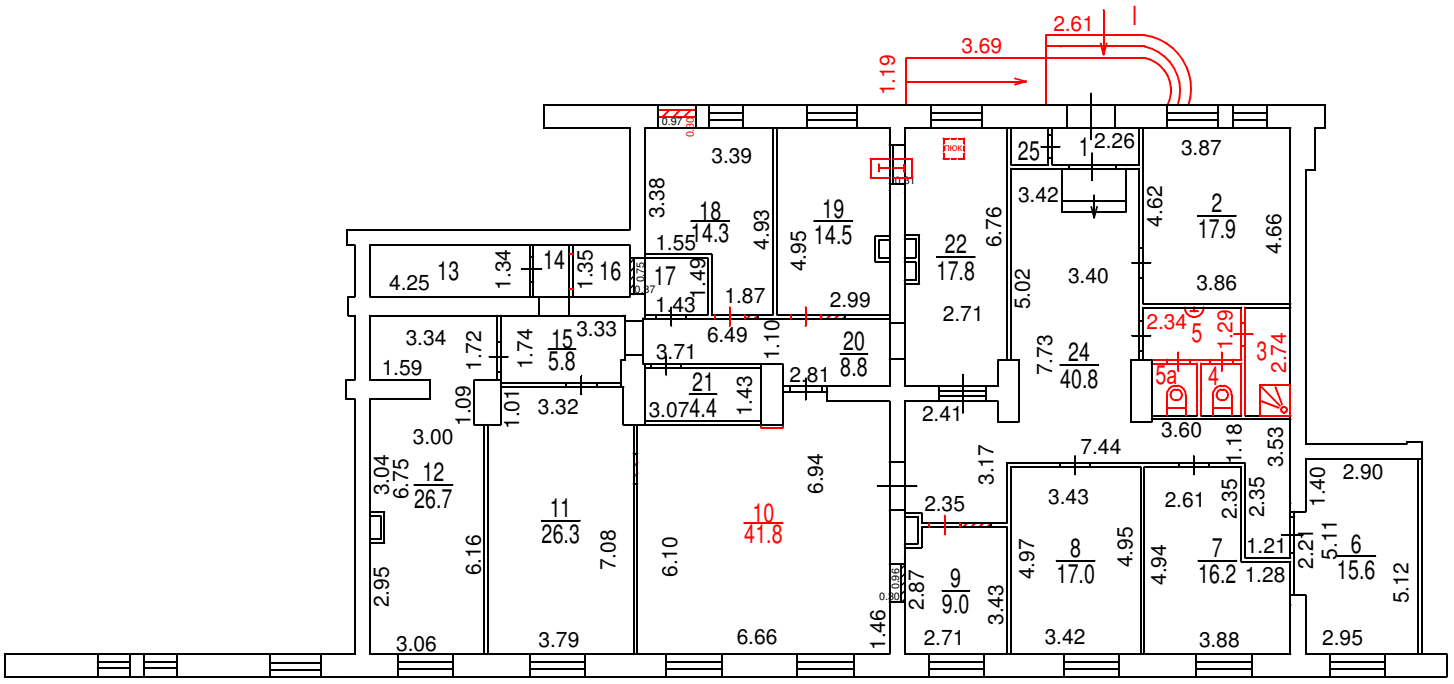

Масштаб 1:200

Сведениями о соблюдении требований пункта 4 части 17 статьи 51 Градостроительного кодекса Российской федерации ГБУ МосгорБТИ не располагает

ДОКУМЕНТ ПОДПИСАН ЭЛЕКТРОННОЙ ПОДПИСЬЮ

Сертификат: 780F5DA2D5FF825BA728794144DAD81A
Владелец: **Ревякин Алексей Александрович**
Сотрудник: **Ревякин Алексей Александрович**
Действителен: с 30.03.2023 14:58:00 по 22.06.2024 14:58:00

Поэтажный план составлен по состоянию на
" 20 " 09 2023 г.

П/план снял Елеев Р.В.

Проверил Гнеушев М.А.

" 10 " 11 2023 г.