ГБУ МосгорБТИ
Инженерное управление

ПОЭТАЖНЫЙ ПЛАН

по адресу: (местоположению) Российская Федерация, город Москва, внутригородская территория муниципальный округ Можайский, улица Толбухина


домовл.(вл.) - дом 8
нужное подчеркнуть

корпус 1 строение (сооружение) -
нужное подчеркнуть

на часть подвал этажа помещ. (квартира) XV, XVI

квартал № 2484 Западный АО г.Москвы

ПОДВАЛ

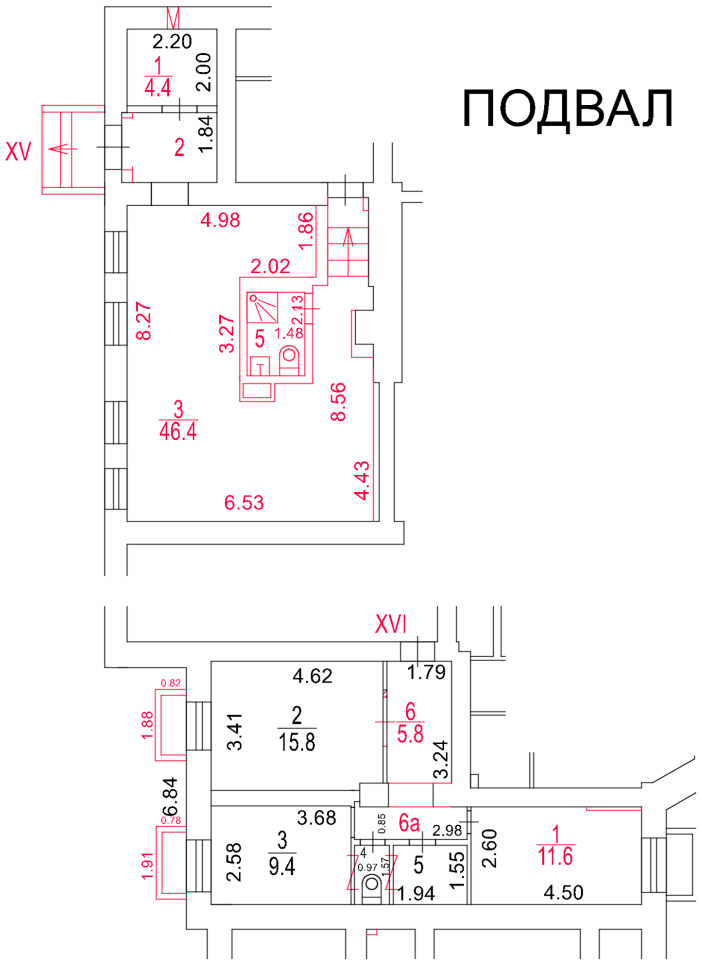

Разрешение на произведенное переоборудование не предъявлено
В кварт. пом. № XV, XVI
ГБУ МосгорБТИ
" 12 " 05 2023 г.
Исполнитель Кирьянов А.А.
Проверил Попова В.И.

Поэтажный план составлен по состоянию на
" 12 " 05 2023 г.
" 19 " 05 2023 г.

Масштаб 1:200

ГБУ МосгорБТИ
Инженерное управление

ПОЭТАЖНЫЙ ПЛАН

по адресу: (местоположению) Российская Федерация, город Москва, внутригородская территория муниципальный округ Можайский, улица Толбухина


домовл.(вл.) - дом 8
нужное подчеркнуть

корпус 1 строение (сооружение) -
нужное подчеркнуть

на часть 1 этажа помещ. (квартира) VI

квартал № 2484 Западный АО г.Москвы

1 ЭТАЖ

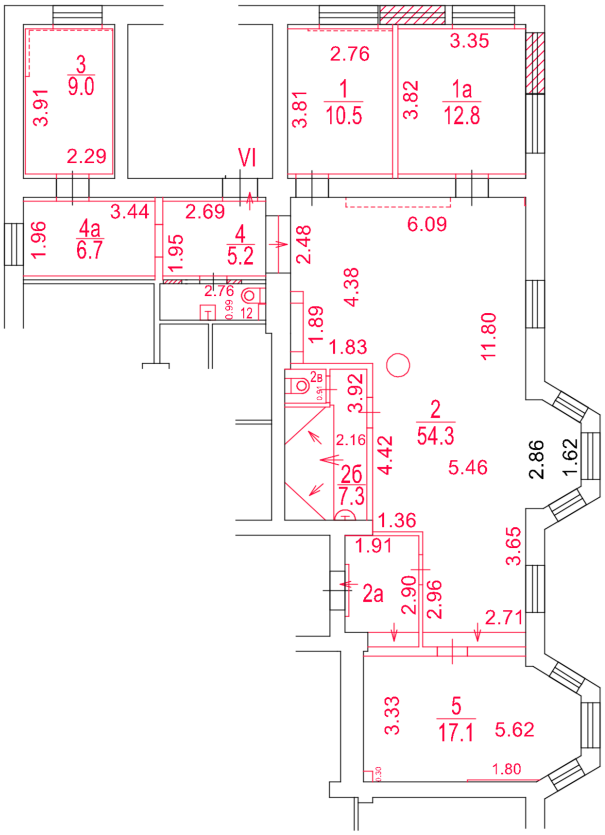

Разрешение на произведенное переоборудование не предъявлено
В кварт. пом. № VI

ГБУ МосгорБТИ

" 12 " 05 2023 г.
Исполнитель Кирьянов А.А.
Проверил Попова В.И.

Поэтажный план составлен по состоянию на

" 12 " 05 2023 г.

" 19 " 05 2023 г.

ДОКУМЕНТ ПОДПИСАН ЭЛЕКТРОННОЙ ПОДПИСЬЮ

Сертификат: 00B150F25955E29F3B507176EF333D44A3
Владелец: ГОСУДАРСТВЕННОЕ БЮДЖЕТНОЕ УЧРЕЖДЕНИЕ ГОРОДА МОСКВЫ МОСКОВСКОЕ ГОРОДСКОЕ БЮРО ТЕХНИЧЕСКОЙ ИНВЕНТАРИЗАЦИИ
Сотрудник: Гавиловская Нина Дмитриевна
Действителен: с 25.04.2022 15:47:00 по 19.07.2023 15:47:00

Масштаб 1:200