ГБУ МосгорБТИ
Инженерное управление

ПОЭТАЖНЫЙ ПЛАН

по адресу: Российская Федерация
наименование (субъект, город, округ, улица и т.п.)
город Москва, внутригородская территория
наименование (субъект, город, округ, улица и т.п.)
муниципальный округ Тверской
наименование (субъект, город, округ, улица и т.п.)
улица Петровка
наименование (субъект, город, округ, улица и т.п.)


домовл.(вл.) - дом 17
нужное подчеркнуть

корпус - строение (сооружение) 4
нужное подчеркнуть

на часть подвал этажа помещ. (квартира) I, II, III, IV, V

квартал № 70/12 ЦАО г.Москвы

ПОДВАЛ

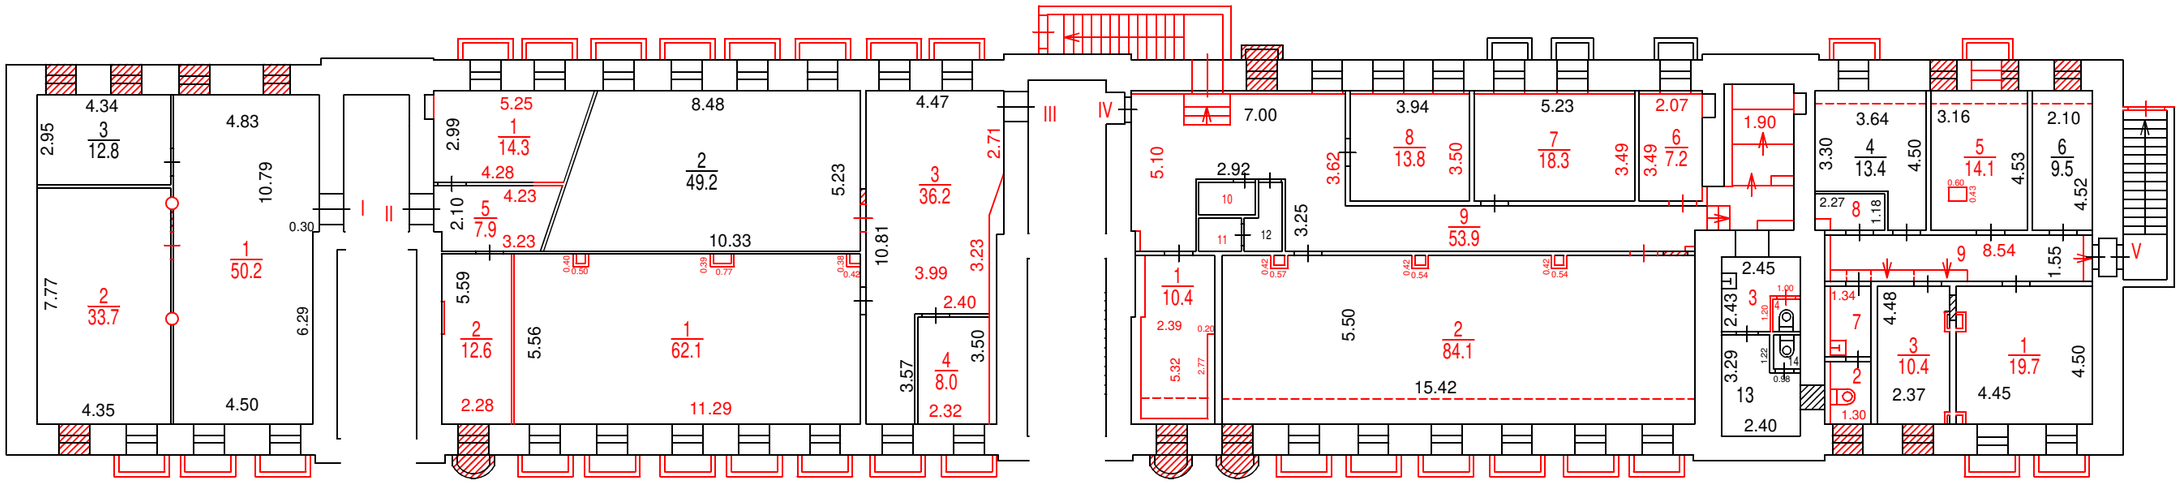

Разрешение на произведенное переоборудование не предъявлено
В кварт. пом. № I, II, III, IV, V
ГБУ МосгорБТИ
" 28 " 02 2024 г.
Исполнитель Фадина З.А.
Проверил Балицкая С.П.

Поэтажный план составлен по состоянию на
" 28 " 02 2024 г.
" 16 " 05 2024 г.

ДОКУМЕНТ ПОДПИСАН ЭЛЕКТРОННОЙ ПОДПИСЬЮ

ДОКУМЕНТ ПОДПИСАН ЭЛЕКТРОННОЙ ПОДПИСЬЮ

Сертификат: 00B2F41FE337EF9370738FAED30E5E0A16
Владелец: **Назин Станислав Владимирович**
Сотрудник: **Назин Станислав Владимирович**
Действителен: с 09.10.2023 10:39:00 по 01.01.2025 10:39:00

Масштаб 1:200