ГБУ МосгорБТИ
Инженерное управление

ПОЭТАЖНЫЙ ПЛАН

по адресу: Российская Федерация, город Москва,
наименование (субъект, город, округ, улица и т.п.)
внутригородская территория
наименование (субъект, город, округ, улица и т.п.)
муниципальный округ Бутырский
наименование (субъект, город, округ, улица и т.п.)
Милашенкова
наименование (субъект, город, округ, улица и т.п.)


домовл.(вл.) --- дом 12В
нужное подчеркнуть

корпус --- строение (сооружение) ---
нужное подчеркнуть

на часть 1 этажа помещ. (квартира) III

квартал № 3119 Северо-Восточный АО г.Москвы

1 ЭТАЖ

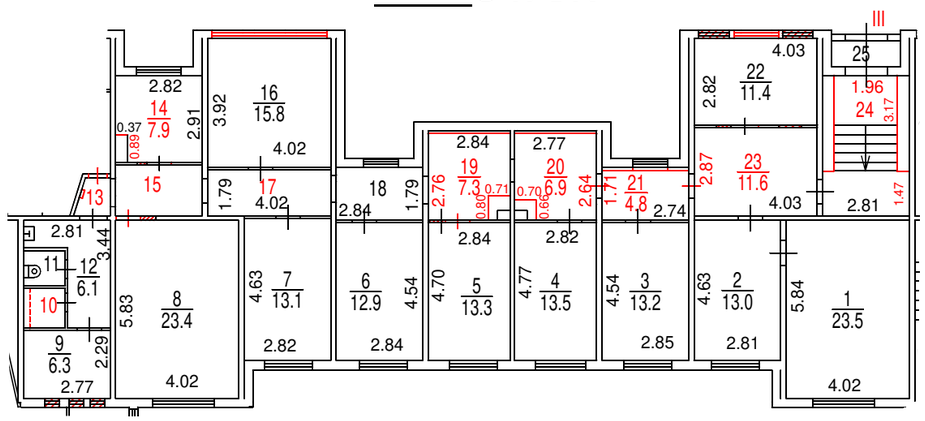

Разрешение на произведенное переоборудование не предъявлено
В кварт. пом. № III

ГБУ МосгорБТИ

" 03 " 05 2024 г.
Исполнитель Гурьянова Е.В.
Проверил Кузнецова Е.В.

Поэтажный план составлен по состоянию на

" 03 " 05 2024 г.

" 06 " 05 2024 г.

Масштаб 1:200

ДОКУМЕНТ ПОДПИСАН ЭЛЕКТРОННОЙ ПОДПИСЬЮ

Сертификат: 00E1202DDD1E5D0CBEC04C442F6E4FAAA6
Владелец: **Гавиловская Нина Дмитриевна**
Сотрудник: **Гавиловская Нина Дмитриевна**
Действителен: с 27.06.2023 15:10:00 по 19.09.2024 15:10:00