# ПОЭТАЖНЫЙ ПЛАН

по адресу: Ленинская Слобода ул.
наименование ул. (просп., бульв. и т.д.)


домовл.(вл.) --- дом 4
нужное подчеркнуть

корпус _____ строение (сооружение) _____
нужное подчеркнуть

на часть цоколь этажа помещ. (квартира) VII

квартал № 1356 Южный АО г.Москвы

# ЦОКОЛЬНЫЙ ЭТАЖ

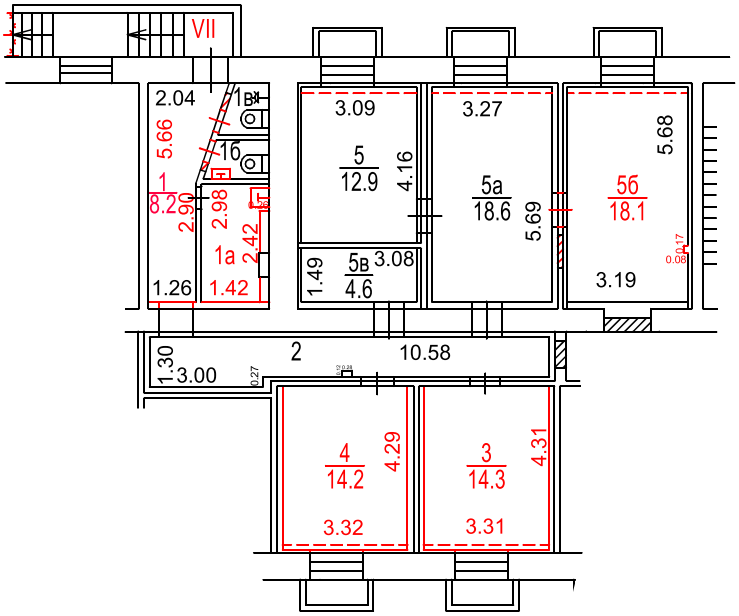


Разрешение на произведенное переоборудование и (или) перепланировку в ГБУ МосгорБТИ не предъявлено

Поэтажный план составлен по состоянию на

" 19 " мая 2021 г.

" 13 " июля 2023 г.

ДОКУМЕНТ ПОДПИСАН ЭЛЕКТРОННОЙ ПОДПИСЬЮ

Сертификат: 4E2D3BF9000000037952
Владелец: **Майорова Дарья Николаевна**
Сотрудник: **Майорова Дарья Николаевна**
Действителен: с 01.11.2022 15:01:07 по 01.11.2023 15:11:07

Масштаб 1:200