ГБУ МосгорБТИ
Инженерное управление

ПОЭТАЖНЫЙ ПЛАН

по адресу: Российская Федерация,
наименование (субъект, город, округ, улица и т.п.)
внутригородская территория
наименование (субъект, город, округ, улица и т.п.)
муниципальный округ Аэропорт,
наименование (субъект, город, округ, улица и т.п.)
4-я улица 8 Марта
наименование (субъект, город, округ, улица и т.п.)

домовл.(вл.) --- дом 5
нужное подчеркнуть


корпус _____ строение (сооружение) _____
нужное подчеркнуть

на часть подвал этажа помещ. (квартира) I

квартал № 2220 Северный АО г.Москвы

4960

ПОДВАЛ

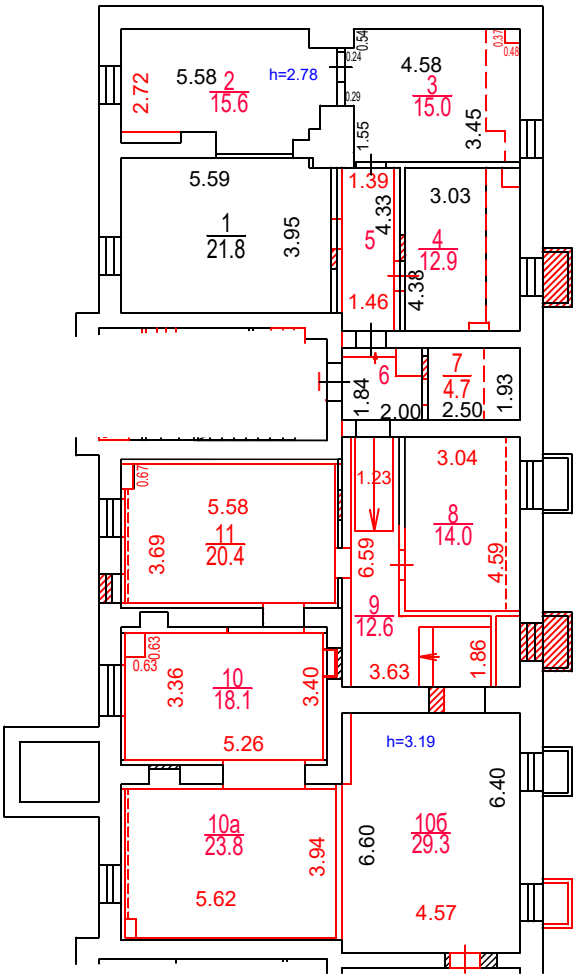

Разрешение на произведенное переоборудование не предъявлено

В кварт. пом. № I

ГБУ МосгорБТИ

" 10 " 02 2023 г.

Исполнитель Корюхова Д.В.

Проверил Кузнецова Е.В.

Поэтажный план составлен по состоянию на

" 10 " 02 2023 г.

" 19 " 04 2023 г.

ДОКУМЕНТ ПОДПИСАН ЭЛЕКТРОННОЙ ПОДПИСЬЮ

Сертификат: 00B150F25955E29F3B507176EF333D44A3
Владелец: ГОСУДАРСТВЕННОЕ БЮДЖЕТНОЕ УЧРЕЖДЕНИЕ ГОРОДА МОСКВЫ МОСКОВСКОЕ ГОРОДСКОЕ БЮРО ТЕХНИЧЕСКОЙ ИНВЕНТАРИЗАЦИИ
Сотрудник: Гавиловская Нина Дмитриевна
Действителен: с 25.04.2022 15:47:00 по 19.07.2023 15:47:00

Масштаб 1:200