ПОЭТАЖНЫЙ ПЛАН

по адресу: Российская Федерация, город Москва
наименование (субъект, город, округ, улица и т.п.)
внутригородская территория
наименование (субъект, город, округ, улица и т.п.)
муниципальный округ Восточное Измайлово
наименование (субъект, город, округ, улица и т.п.)
Первомайская улица
наименование (субъект, город, округ, улица и т.п.)

домовл.(вл.) - дом 128/9
нужное подчеркнуть


корпус - строение (сооружение) -
нужное подчеркнуть

на часть 1 этажа помещ. (квартира) V

квартал № 1752 В АО г.Москвы

№ 6 ГБУ МосгорБТИ Инженерное управление

1 ЭТАЖ

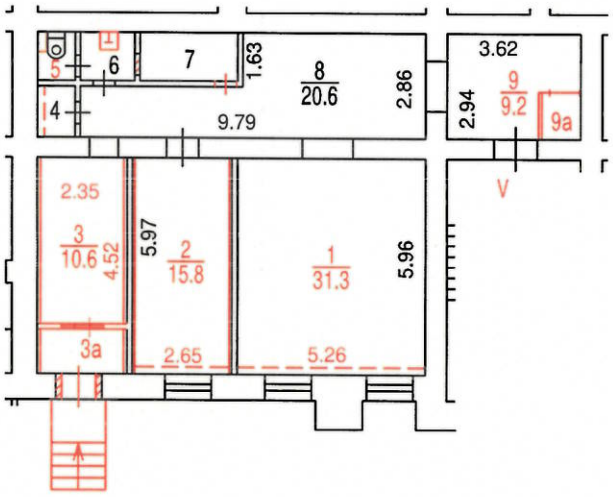

Разрешение на произведенное переоборудование не предъявлено
В кварт. пом. № V
ГБУ МосгорБТИ
" 28 " 08 2023 г.
Исполнитель Баулина Л.А.
Проверил Гнеушев М.А.

Поэтажный план составлен по состоянию на
" 28 " 08 2023 г.
П/план снял Баулина Л.А.
Проверил Гнеушев М.А.
" 02 " 10 2023 г.

Масштаб 1:200