ГБУ МосгорБТИ
Архивное управление

ПОЭТАЖНЫЙ ПЛАН

по адресу: (местоположению) Российская Федерация, город Москва, внутригородская территория муниципальный округ Таганский, улица Земляной Вал


домовл.(вл.) - дом 42/20
нужное подчеркнуть

корпус - строение (сооружение) -
нужное подчеркнуть

на часть П этажа помещ. (квартира) VI

квартал № 311 Центральный АО г.Москвы

ПОДВАЛ

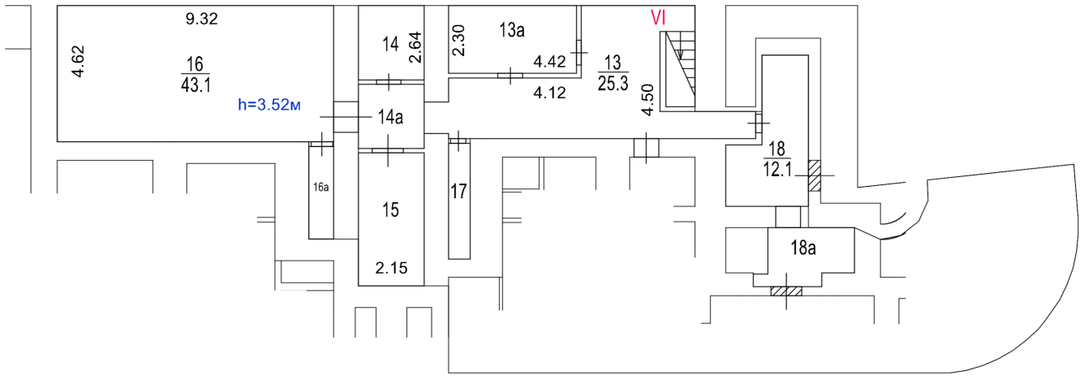

Масштаб 1:200

Поэтажный план составлен по состоянию на

"8" ноября 2013 г.

"31" января 2025 г.

ГБУ МосгорБТИ
Архивное управление

ПОЭТАЖНЫЙ ПЛАН

по адресу: (местоположению) Российская Федерация, город Москва, внутригородская территория муниципальный округ Таганский, улица Земляной Вал


домовл.(вл.)_____-_____ дом____42/20_____
нужное подчеркнуть

корпус____-_____ строение (сооружение)_____-_____
нужное подчеркнуть

на часть__1_____ этажа помещ. (квартира)___II_____

квартал № __311_____ Центральный_АО г.Москвы

_1__ ЭТАЖ

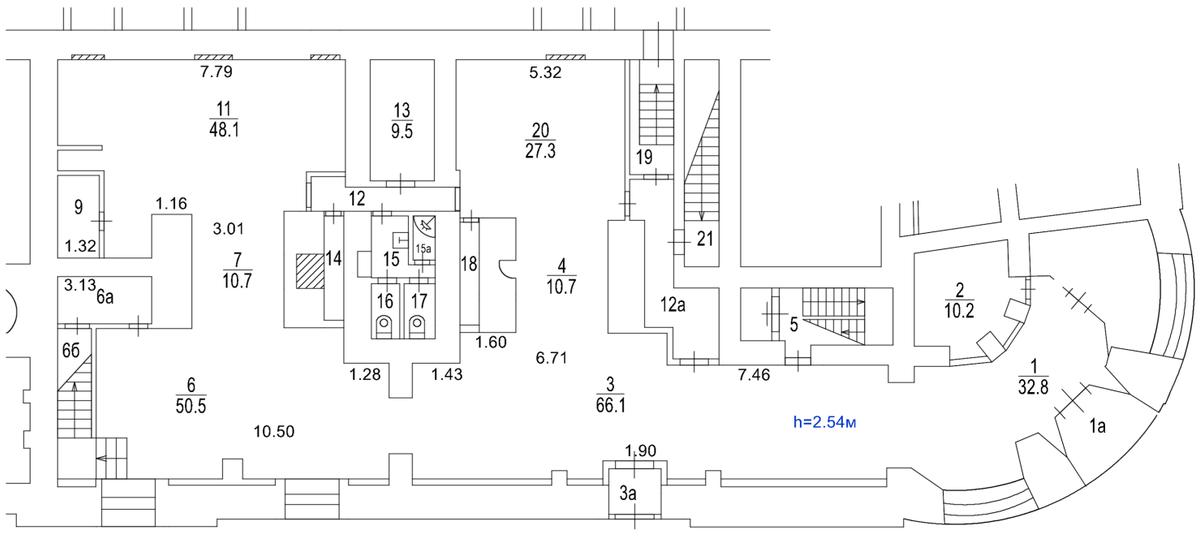

Масштаб 1:200

Поэтажный план составлен по состоянию на

"__8___" ____ноября_____ 2013___ г.

"__31___" ____января_____ 2025___ г.

ГБУ МосгорБТИ
Архивное управление

ПОЭТАЖНЫЙ ПЛАН

по адресу: (местоположению) Российская Федерация, город Москва, внутригородская территория муниципальный округ Таганский, улица Земляной Вал


домовл.(вл.) - дом 42/20
нужное подчеркнуть

корпус - строение (сооружение) -
нужное подчеркнуть

на часть а1 этажа помещ. (квартира) III

квартал № 311 Центральный АО г.Москвы

АНТРЕСОЛЬ ЭТАЖА 1

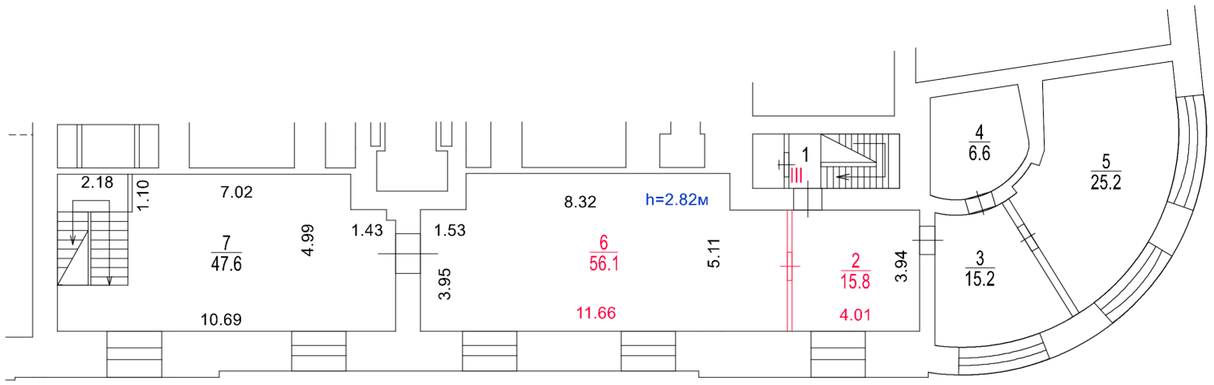

Разрешение на произведенное переоборудование и (или) перепланировку в ГБУ МосгорБТИ не предъявлено

ДОКУМЕНТ ПОДПИСАН ЭЛЕКТРОННОЙ ПОДПИСЬЮ

Сертификат: 452446FB4C22065DCD12E79AA6850CC3
Владелец: **Сорокин Сергей Андреевич**
Сотрудник: **Сорокин Сергей Андреевич**
Действителен: с 04.10.2024 12:40:54 по 28.12.2025 12:40:54

Поэтажный план составлен по состоянию на

"8" ноября 2013 г.

"31" января 2025 г.

Масштаб 1:200