ГБУ МосгорБТИ
Инженерное управление

ПОЭТАЖНЫЙ ПЛАН

по адресу: (местоположению) Российская Федерация, город Москва, внутригородская территория муниципальный округ Тверской, 2-й Щемиловский переулок


домовл.(вл.)____-____ дом___16-20___
нужное подчеркнуть

корпус___-___ строение (сооружение)___-___
нужное подчеркнуть

на часть__подв._ этажа помещ. (квартира)__II__

квартал № __706__ Центральный АО г.Москвы

ПОДВАЛ

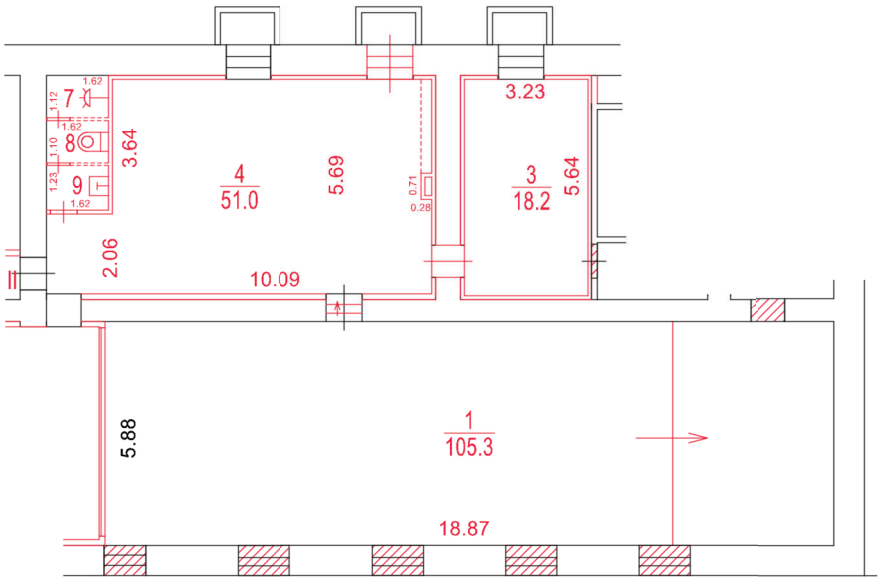

Разрешение на произведенное переоборудование и (или) перепланировку в ГБУ МосгорБТИ не предъявлено

Поэтажный план составлен по состоянию на

"__28__" _____ноября_____ 2025__ г.

"__3__" _____декабря_____ 2025__ г.

Масштаб 1:200

ДОКУМЕНТ ПОДПИСАН ЭЛЕКТРОННОЙ ПОДПИСЬЮ

Сертификат: 00AB635E57FF01738B772EED60971079E0
Владелец: Зубанова Светлана Викторовна
Сотрудник: Зубанова Светлана Викторовна
Действителен: с 17.06.2025 8:37:36 по 10.09.2026 8:37:36