ГБУ МосгорБТИ
Инженерное управление

ПОЭТАЖНЫЙ ПЛАН

по адресу: Российская Федерация, город Москва
наименование (субъект, город, округ, улица и т.п.)
внутригородская территория
наименование (субъект, город, округ, улица и т.п.)
муниципальный округ Щукино
наименование (субъект, город, округ, улица и т.п.)
улица Маршала Бирюзова
наименование (субъект, город, округ, улица и т.п.)

домовл.(вл.) --- дом 3
нужное подчеркнуть


корпус _____ строение (сооружение) _____
нужное подчеркнуть

на часть подв. этажа помещ. (квартира) I, II, III

квартал № 2425 Северо-Западный АО г.Москвы

2110

ПОДВАЛ

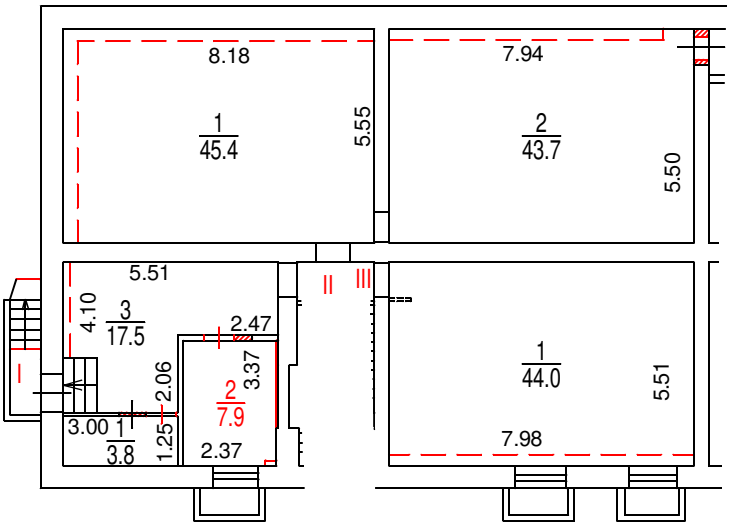

Разрешение на произведенное переоборудование не предъявлено

В кварт. пом. № I,II,III

ГБУ МосгорБТИ

" 05 " 05 2022 г.

Исполнитель Сухинина С.В.

Проверил Кузнецова Е.В.

Поэтажный план составлен по состоянию на

" 05 " 05 2022 г.

" 25 " 05 2022 г.

ДОКУМЕНТ ПОДПИСАН ЭЛЕКТРОННОЙ ПОДПИСЬЮ

Сертификат: 00B150F25955E29F3B507176EF333D44A3
Владелец: ГОСУДАРСТВЕННОЕ БЮДЖЕТНОЕ УЧРЕЖДЕНИЕ ГОРОДА МОСКВЫ МОСКОВСКОЕ ГОРОДСКОЕ БЮРО ТЕХНИЧЕСКОЙ ИНВЕНТАРИЗАЦИИ
Сотрудник: Гавиловская Нина Дмитриевна
Действителен: с 25.04.2022 15:47:00 по 19.07.2023 15:47:00

Масштаб 1:200