ГБУ МосгорБТИ
Инженерное управление

ПОЭТАЖНЫЙ ПЛАН

по адресу: Российская Федерация, город Москва,
наименование (субъект, город, округ, улица и т.п.)
внутригородская территория
наименование (субъект, город, округ, улица и т.п.)
муниципальный округ Академический,
наименование (субъект, город, округ, улица и т.п.)
улица Винокурова
наименование (субъект, город, округ, улица и т.п.)


домовл.(вл.)_____ дом 7/5
нужное подчеркнуть


корпус 3 строение (сооружение)_____
нужное подчеркнуть

на часть подвал этажа помещ. (квартира) I; VI

квартал № 2635 Юго-Западный АО г.Москвы

ПОДВАЛ

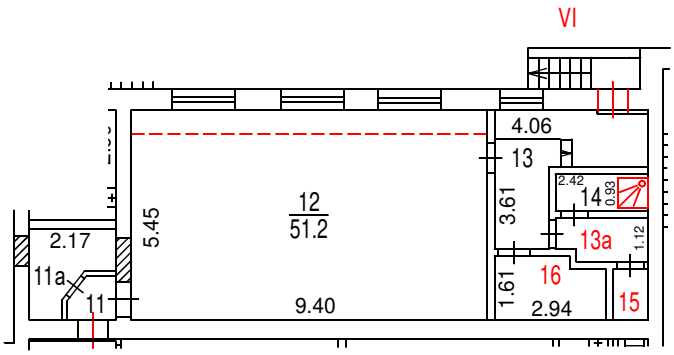

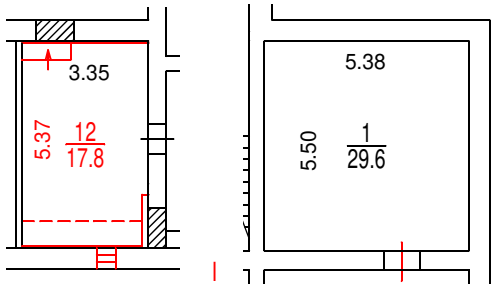

Разрешение на произведенное переоборудование и (или) перепланировку в ГБУ МосгорБТИ не предъявлено

Поэтажный план составлен по состоянию на

"9" 09 2025 г.

"10" 09 2025 г.

ДОКУМЕНТ ПОДПИСАН ЭЛЕКТРОННОЙ ПОДПИСЬЮ

Сертификат: 00AB635E57FF01738B772EED60971079E0
Владелец: Зубанова Светлана Викторовна
Сотрудник: Зубанова Светлана Викторовна
Действителен: с 17.06.2025 8:37:36 по 10.09.2026 8:37:36

Масштаб 1:200