ПОЭТАЖНЫЙ ПЛАН

по адресу: Российская Федерация, город Москва,
наименование (субъект, город, округ, улица и т.п.)
внутригородская территория муниципальный
наименование (субъект, город, округ, улица и т.п.)
округ Лосиноостровский,
наименование (субъект, город, округ, улица и т.п.)
Анадырский проезд
наименование (субъект, город, округ, улица и т.п.)

домовл.(вл.) --- дом 41
нужное подчеркнуть


корпус - строение (сооружение) -
нужное подчеркнуть

на часть 1 этажа помещ. (квартира) I

квартал № 3375 СВ АО г.Москвы

№ 12 ГБУ МосгорБТИ Инженерное управление

1 ЭТАЖ

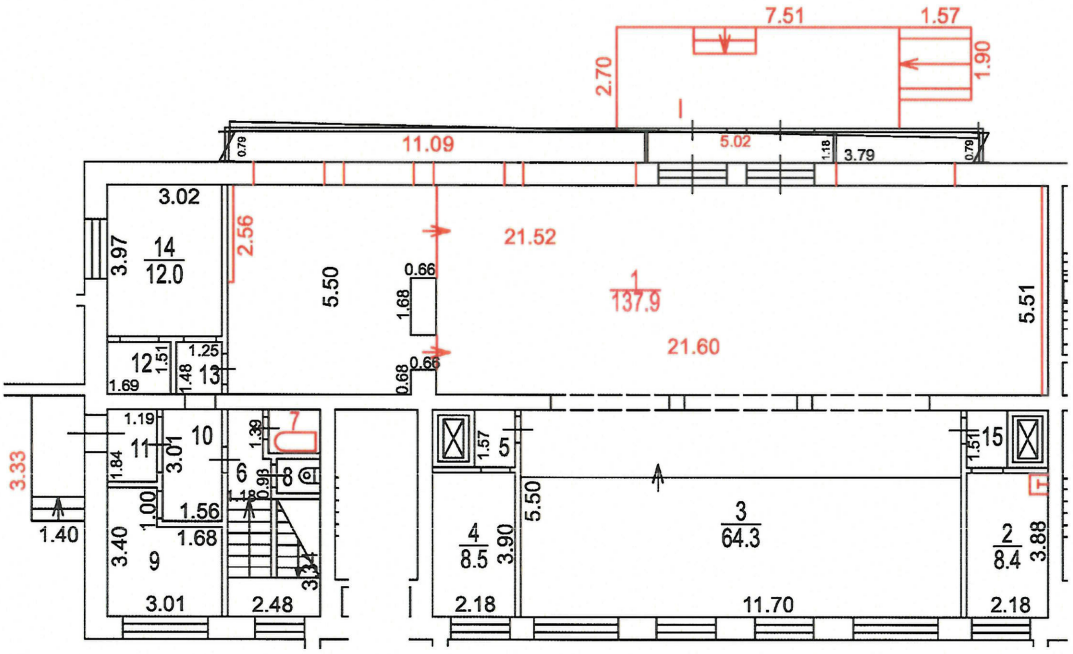

Разрешение на произведенное переоборудование не предъявлено
В кварт. пом. № I
ГБУ МосгорБТИ
" 24 " 07 2023 г.
Исполнитель Христофоров В.А.
Проверил Хвалёва Н.А.

Поэтажный план составлен по состоянию на
" 24 " 07 2023 г.
П/план снял Христофоров В.А.
Проверил Хвалёва Н.А.
" 12 " 10 2023 г.

Масштаб 1:200