ГБУ МосгорБТИ
Инженерное управление

ПОЭТАЖНЫЙ ПЛАН

по адресу: Бабушкина Летчика ул.
наименование ул. (просп., бульв. и т.д.)

домовл.(вл.) --- дом 14
нужное подчеркнуть


корпус _____ строение (сооружение) _____
нужное подчеркнуть

на часть подв. этажа помещ. (квартира) III

квартал № 3342 Северо-Восточный АО г.Москвы

1091

ПОДВАЛ

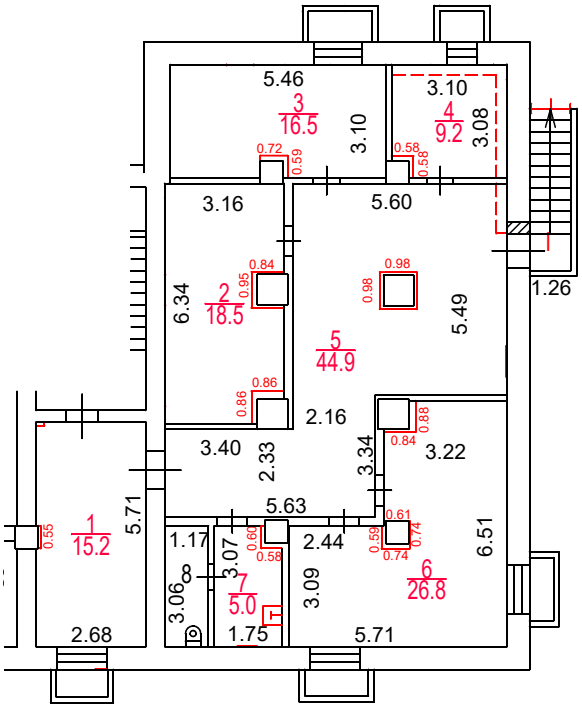

Разрешение на произведенное переоборудование
В кварт. пом. № III

ГБУ МосгорБТИ

" 12 " 05 2022 г.
Исполнитель Косарева Л.А.
Проверил Кузнецова Е.В.

Поэтажный план составлен по состоянию на

" 12 " 05 2022 г.

" 24 " 05 2022 г.

Масштаб 1:200

ДОКУМЕНТ ПОДПИСАН ЭЛЕКТРОННОЙ ПОДПИСЬЮ

Сертификат: 00B150F25955E29F3B507176EF333D44A3
Владелец: ГОСУДАРСТВЕННОЕ БЮДЖЕТНОЕ УЧРЕЖДЕНИЕ ГОРОДА МОСКВЫ МОСКОВСКОЕ ГОРОДСКОЕ БЮРО ТЕХНИЧЕСКОЙ ИНВЕНТАРИЗАЦИИ
Сотрудник: Гавиловская Нина Дмитриевна
Действителен: с 25.04.2022 15:47:00 по 19.07.2023 15:47:00