# ПОЭТАЖНЫЙ ПЛАН

по адресу: улица Земляной Вал
наименование ул. (просп., бульв. и т.д.)

домовл.(вл.) --- дом 14-16
нужное подчеркнуть


корпус - строение (сооружение) 1
нужное подчеркнуть

на часть подвала этажа помещ. (квартира) II, III

квартал № 306 Центральный АО г.Москвы

29047

# ПОДВАЛ

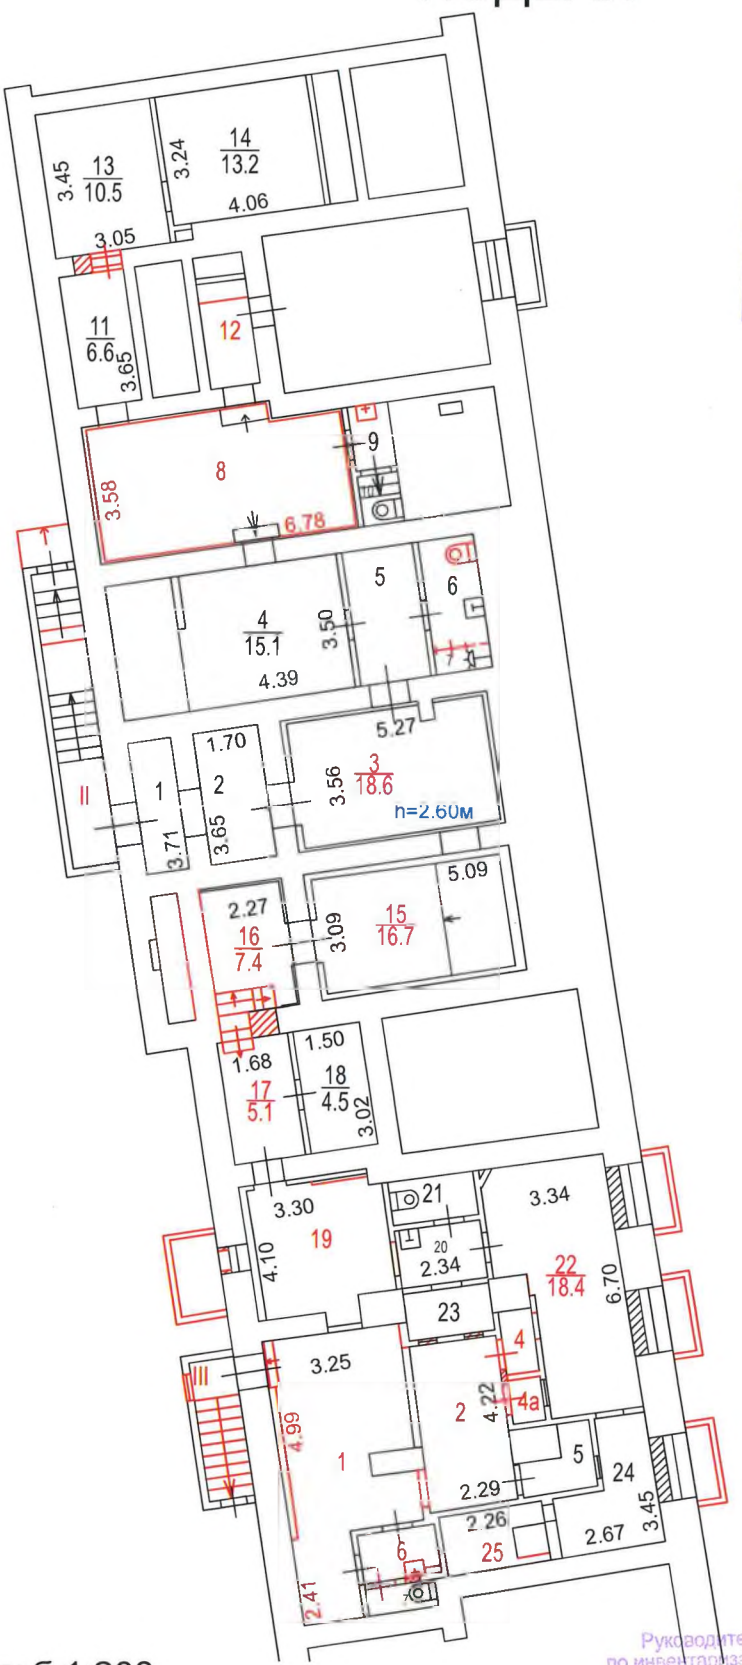


Масштаб 1:200

№19 Первое территориальное управление ГБУ МосгорБТИ

Разрешение на произведенное переоборудование не предъявлено

В кварт. пом. № II, III

ГБУ МосгорБТИ

" 2 " апреля 2019 г.

Исполнитель Хохлова В.В.

Проверил Запорожан И.Н.

Зак. № 06 50 302163

Поэтажный план составлен по состоянию на

" 2 " апреля 2019 г.

П/план снял Хохлова В.В.

Проверил Запорожан И.Н.

" 25 " марта 2020 г.

Руководитель группы по инвентаризации строений и сооружений 3-го инженерного отдела Первого ТУ И.Н. Запорожан