ПОЭТАЖНЫЙ ПЛАН

по адресу: Российская Федерация, город Москва
наименование (субъект, город, округ, улица и т.п.)
внутригородская территория
наименование (субъект, город, округ, улица и т.п.)
муниципальный округ Люблино
наименование (субъект, город, округ, улица и т.п.)
улица Совхозная
наименование (субъект, город, округ, улица и т.п.)


домовл.(вл.) --- дом 3
нужное подчеркнуть

корпус _____ строение (сооружение) 2
нужное подчеркнуть

на часть тех.под этажа помещ. (квартира) 1/Н

квартал № 2104 ЮВ АО г.Москвы

ТЕХНИЧЕСКОЕ ПОДПОЛЬЕ

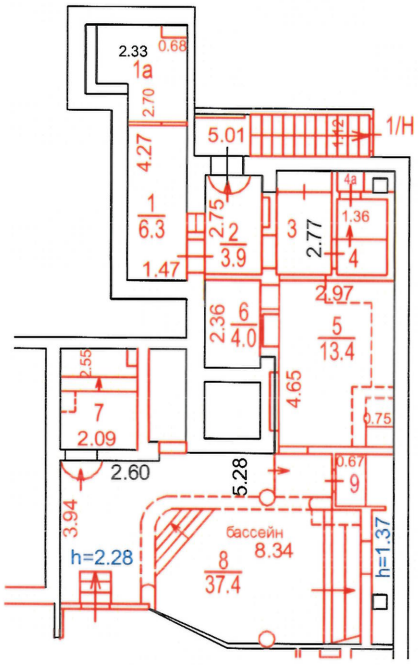

№ 4 ГБУ МосгорБТИ Инженерное управление

Масштаб 1:200

Сведениями о соблюдении требований пункта 4 части 17 статьи 51 Градостроительного кодекса Российской Федерации ГБУ МосгорБТИ не располагает

Поэтажный план составлен по состоянию на
" 30 " 06 2023 г.
П/план снял Сухинина С.В.
Проверил Попова В.И.
" 03 " 10 2023 г.