ПОЭТАЖНЫЙ ПЛАН

по адресу: Российская Федерация, город Москва,
наименование (субъект, город, округ, улица и т.п.)
внутригородская территория
наименование (субъект, город, округ, улица и т.п.)
муниципальный округ Таганский,
наименование (субъект, город, округ, улица и т.п.)
улица Талалихина
наименование (субъект, город, округ, улица и т.п.)

домовл.(вл.) --- дом 2/1
нужное подчеркнуть


корпус 1 строение (сооружение) _____
нужное подчеркнуть

на часть подвал этажа помещ. (квартира) Ia; Iв

квартал № 1184 Центральный АО г.Москвы

№ 4 ГБУ МосгорБТИ Инженерное управление

ПОДВАЛ

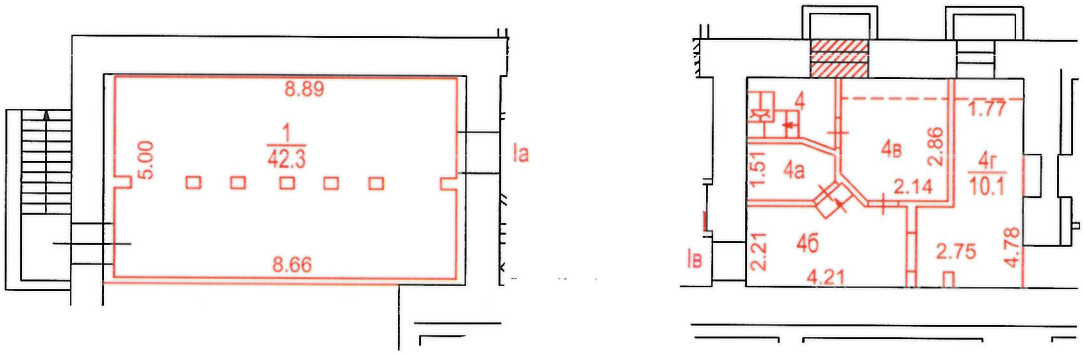

Разрешение на произведенное переоборудование не предъявлено

В кварт. / пом. № Ia; Iв

ГБУ МосгорБТИ

" 03 " 10 2023 г.

Исполнитель Зубанова С.В.

Проверил Кузнецова Е.В.

Поэтажный план составлен по состоянию на

" 03 " 10 2023 г.

П/план снял Зубанова С.В.

Проверил Кузнецова Е.В.

" 09 " 10 2023 г.

Масштаб 1:200