ГБУ МосгорБТИ
Инженерное управление

ПОЭТАЖНЫЙ ПЛАН

по адресу: Российская Федерация, город Москва
наименование (субъект, город, округ, улица и т.п.)
внутригородская территория
наименование (субъект, город, округ, улица и т.п.)
муниципальный округ Красносельский
наименование (субъект, город, округ, улица и т.п.)
улица Верхняя Красносельская
наименование (субъект, город, округ, улица и т.п.)


домовл.(вл.) --- дом 10
нужное подчеркнуть

корпус --- строение (сооружение) ---
нужное подчеркнуть

на часть подв этажа помещ. (квартира) I

квартал № 988 ЦАО г.Москвы

ПОДВАЛ

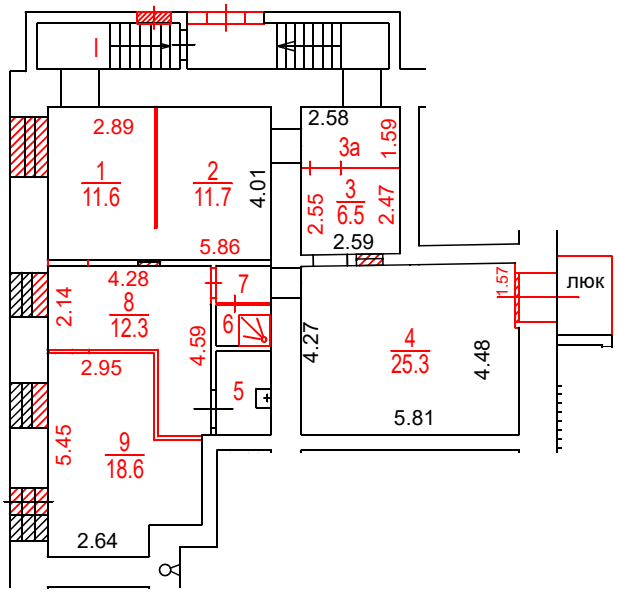

Разрешение на произведенное переоборудование не предъявлено
В кварт. пом. № I
ГБУ МосгорБТИ
" 02 " 06 2023 г.
Исполнитель Корюхова Д.В.
Проверил Кузнецова Е.В.

Поэтажный план составлен по состоянию на
" 02 " 06 2023 г.
" 07 " 06 2023 г.

ДОКУМЕНТ ПОДПИСАН ЭЛЕКТРОННОЙ ПОДПИСЬЮ

Сертификат: 00B150F25955E29F3B507176EF333D44A3
Владелец: ГОСУДАРСТВЕННОЕ БЮДЖЕТНОЕ УЧРЕЖДЕНИЕ ГОРОДА МОСКВЫ МОСКОВСКОЕ ГОРОДСКОЕ БЮРО ТЕХНИЧЕСКОЙ ИНВЕНТАРИЗАЦИИ
Сотрудник: Гавиловская Нина Дмитриевна
Действителен: с 25.04.2022 15:47:00 по 19.07.2023 15:47:00

Масштаб 1:200