ГБУ МосгорБТИ
Архивное управление

ПОЭТАЖНЫЙ ПЛАН

по адресу: (местоположению) Российская Федерация, город Москва, внутригородская территория муниципальный округ Зябликово, Ореховый проезд


домовл.(вл.) - дом 41
нужное подчеркнуть

корпус - строение (сооружение) 2
нужное подчеркнуть

на часть П этажа помещ. (квартира) I

квартал № 3701 Южный АО г.Москвы

ПОДВАЛ

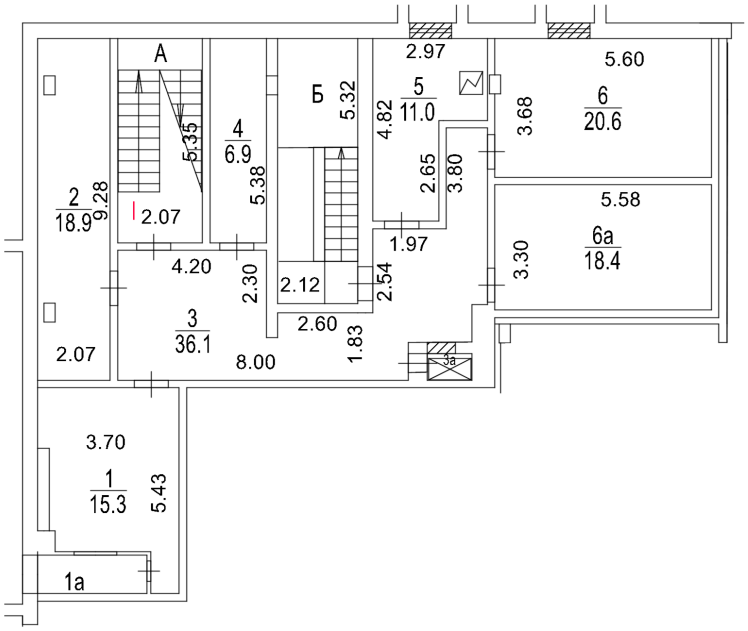

Поэтажный план составлен по состоянию на

"22" апреля 2014 г.

"31" января 2025 г.

Масштаб 1:200

ГБУ МосгорБТИ
Архивное управление

ПОЭТАЖНЫЙ ПЛАН

по адресу: (местоположению) Российская Федерация, город Москва, внутригородская территория муниципальный округ Зябликово, Ореховый проезд


домовл.(вл.) - дом 41
нужное подчеркнуть

корпус - строение (сооружение) 2
нужное подчеркнуть

на часть 1 этажа помещ. (квартира) I

квартал № 3701 ЮжныйАО г.Москвы

1 ЭТАЖ

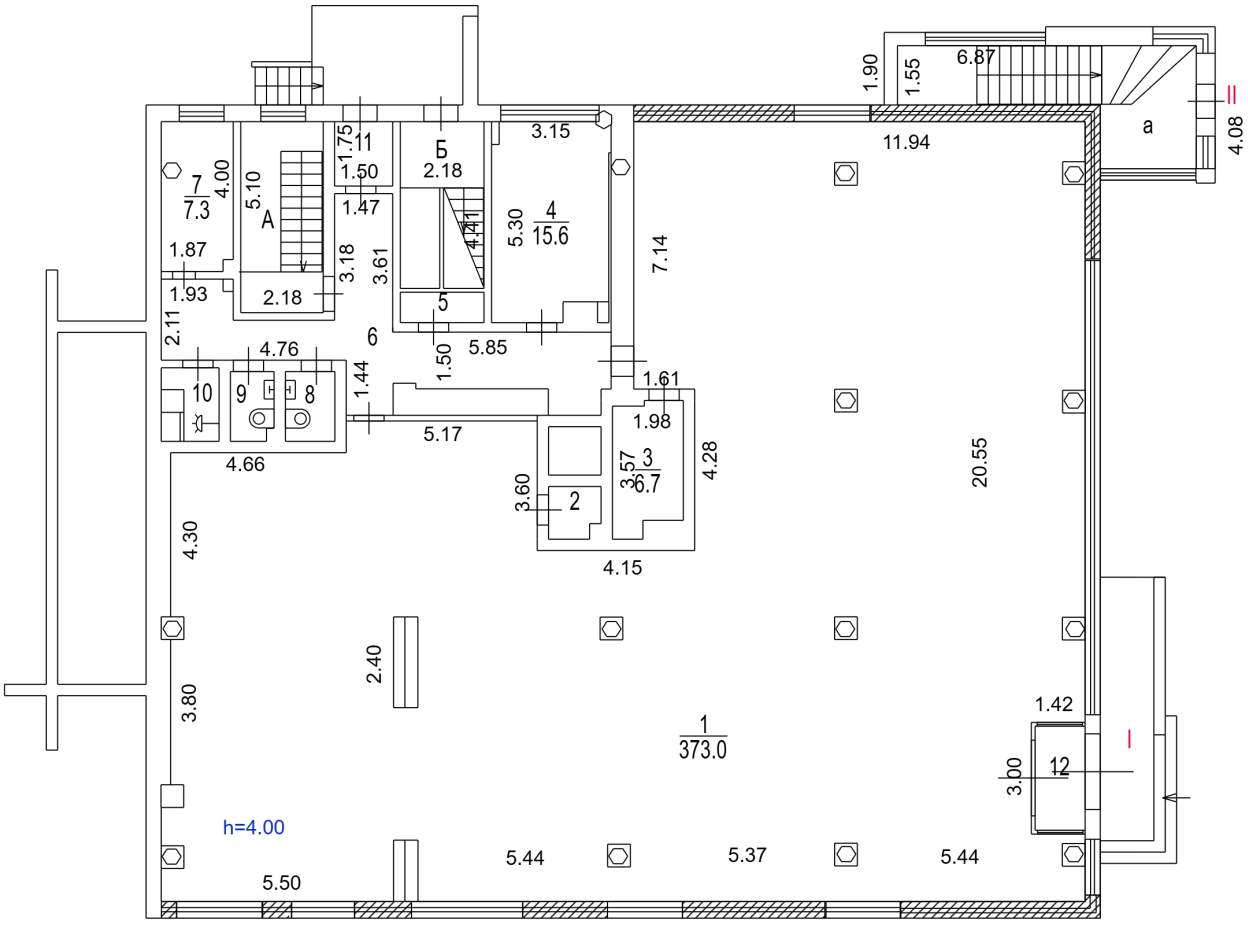

Поэтажный план составлен по состоянию на

" 22 " апреля 2014 г.

" 31 " января 2025 г.

ДОКУМЕНТ ПОДПИСАН ЭЛЕКТРОННОЙ ПОДПИСЬЮ

Сертификат: 452446FB4C22065DCD12E79AA6850CC3
Владелец: **Сорокин Сергей Андреевич**
Сотрудник: **Сорокин Сергей Андреевич**
Действителен: с 04.10.2024 12:40:54 по 28.12.2025 12:40:54

Масштаб 1:200