ГБУ МосгорБТИ
Инженерное управление

ПОЭТАЖНЫЙ ПЛАН

по адресу: (местоположению) Российская Федерация, город Москва, внутригородская территория муниципальный округ Марфино, улица Академика Королёва


домовл.(вл.) - дом 32
нужное подчеркнуть

корпус - строение (сооружение) -
нужное подчеркнуть

на часть 1 этажа помещ. (квартира) VIII

квартал № 3131 Северо-Восточный АО г.Москвы

1 ЭТАЖ

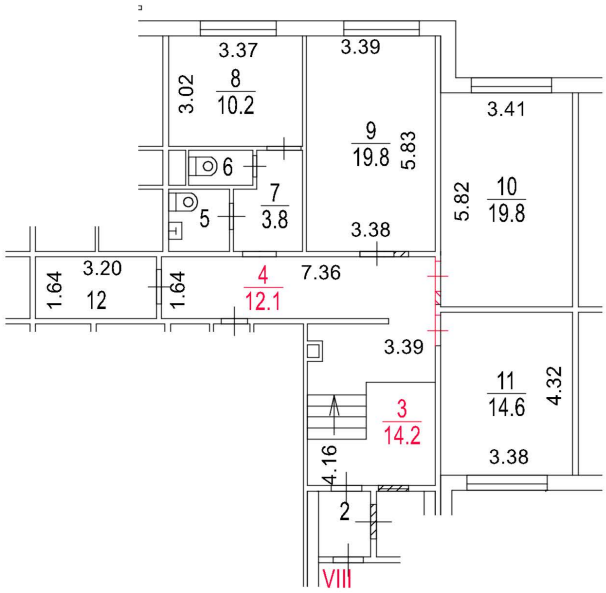

Разрешение на произведенное переоборудование не предъявлено
В кварт. пом. № VIII
ГБУ МосгорБТИ
" 21 " июня 2023 г.
Исполнитель Баулина Л.А.
Проверил Механцева Н.В.

ДОКУМЕНТ ПОДПИСАН ЭЛЕКТРОННОЙ ПОДПИСЬЮ

Сертификат: 00FCABE07FED05CED74A06024ADD152BCA
Владелец: **Ревякин Алексей Александрович**
Сотрудник: **Ревякин Алексей Александрович**
Действителен: с 19.06.2024 14:09:42 по 12.09.2025 14:09:42

Поэтажный план составлен по состоянию на
" 21 " июня 2023 г.
П/план снял Баулина Л.А.
Проверил Механцева Н.В.
" 23 " июня 2023 г.

Масштаб 1:200