ГБУ МосгорБТИ

Инженерное управление

ПОЭТАЖНЫЙ ПЛАН

по адресу: Российская Федерация, город Москва,
наименование (субъект, город, округ, улица и т.п.)
внутригородская территория
наименование (субъект, город, округ, улица и т.п.)
муниципальный округ Дорогомилово
наименование (субъект, город, округ, улица и т.п.)
Бережковская набережная
наименование (субъект, город, округ, улица и т.п.)


домовл.(вл.) - дом 8
нужное подчеркнуть

корпус - строение (сооружение) -
нужное подчеркнуть

на часть подв. этажа помещ. (квартира) III

квартал № 511 Запабный АО г.Москвы

ПОДВАЛ

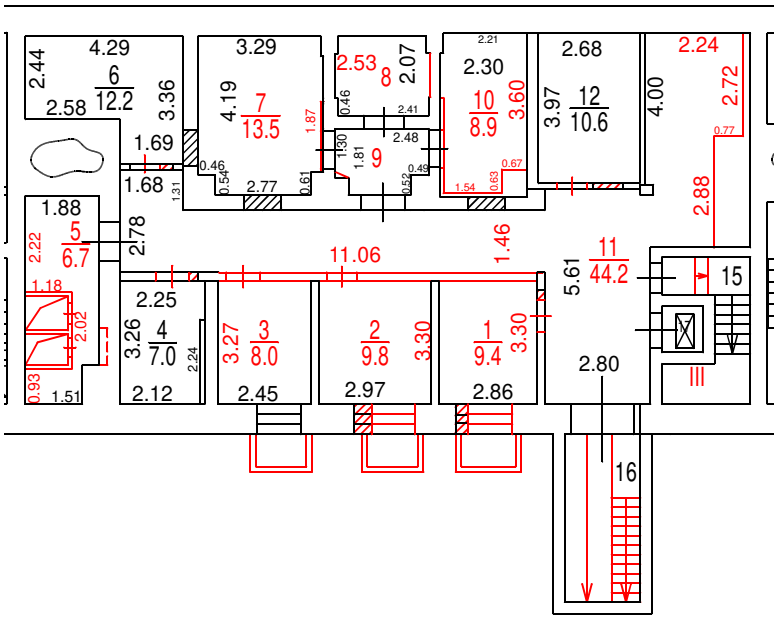

Разрешение на произведенное переоборудование и (или) перепланировку в ГБУ МосгорБТИ не предъявлено

Поэтажный план составлен по состоянию на

" 22 " 11 2023 г.

" 05 " 12 2023 г.

Масштаб 1:200

ГБУ МосгорБТИ

Инженерное управление

ПОЭТАЖНЫЙ ПЛАН

по адресу: Российская Федерация, город Москва,
наименование (субъект, город, округ, улица и т.п.)
внутригородская территория
наименование (субъект, город, округ, улица и т.п.)
муниципальный округ Дорогомилово
наименование (субъект, город, округ, улица и т.п.)
Бережковская набережная
наименование (субъект, город, округ, улица и т.п.)


домовл.(вл.) - дом 8
нужное подчеркнуть

корпус - строение (сооружение) -
нужное подчеркнуть

на часть 1 этажа помещ. (квартира) III

квартал № 511 Запабный АО г.Москвы

1 ЭТАЖ

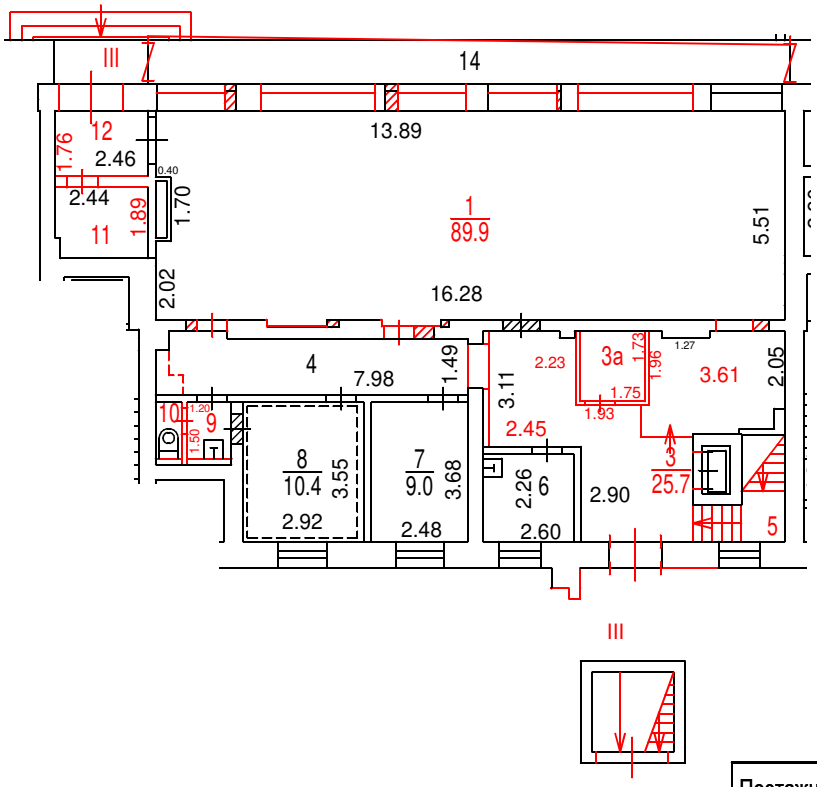

Разрешение на произведенное переоборудование и (или) перепланировку в ГБУ МосгорБТИ не предъявлено

Поэтажный план составлен по состоянию на

" 22 " 11 2023 г.

" 05 " 12 2023 г.

Масштаб 1:200

ДОКУМЕНТ ПОДПИСАН ЭЛЕКТРОННОЙ ПОДПИСЬЮ

Сертификат: 55AD2F6BADBC125597EE9C7932E73C2A
Владелец: Майорова Дарья Николаевна
Сотрудник: Майорова Дарья Николаевна
Действителен: с 30.03.2023 14:59:00 по 22.06.2024 14:59:00