ГБУ МосгорБТИ

Инженерное управление

ПОЭТАЖНЫЙ ПЛАН

по адресу: Российская Федерация, город Москва,
наименование (субъект, город, округ, улица и т.п.)

внутригородская территория муниципальный округ
наименование (субъект, город, округ, улица и т.п.)

Бирюлево Восточное, Загорьевская улица
наименование (субъект, город, округ, улица и т.п.)

наименование (субъект, город, округ, улица и т.п.)

домовл.(вл.) - дом 10
нужное подчеркнуть


корпус 4 строение (сооружение) -
нужное подчеркнуть

на часть 1 этажа помещ. (квартира) II

квартал № 3642 Ю АО г.Москвы

2123476

1 ЭТАЖ

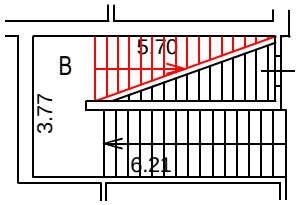

II

Сведениями о соблюдении требований пункта 4 части 17 статьи 51 Градостроительного кодекса Российской федерации ГБУ МосгорБТИ не располагает

Поэтажный план составлен по состоянию на

"18" 04 2023 г.

"27" 04 2023 г.

Масштаб 1:200

ГБУ МосгорБТИ

Инженерное управление

ПОЭТАЖНЫЙ ПЛАН

по адресу: Российская Федерация, город Москва,
наименование (субъект, город, округ, улица и т.п.)

внутригородская территория
наименование (субъект, город, округ, улица и т.п.)

муниципальный округ Бирюлево Восточное,
наименование (субъект, город, округ, улица и т.п.)

Загорьевская улица
наименование (субъект, город, округ, улица и т.п.)


домовл.(вл.) --- дом 10
нужное подчеркнуть

корпус 4 строение (сооружение) ---
нужное подчеркнуть

квартал № 3642 Ю АО г.Москвы

2123476

2 ЭТАЖ

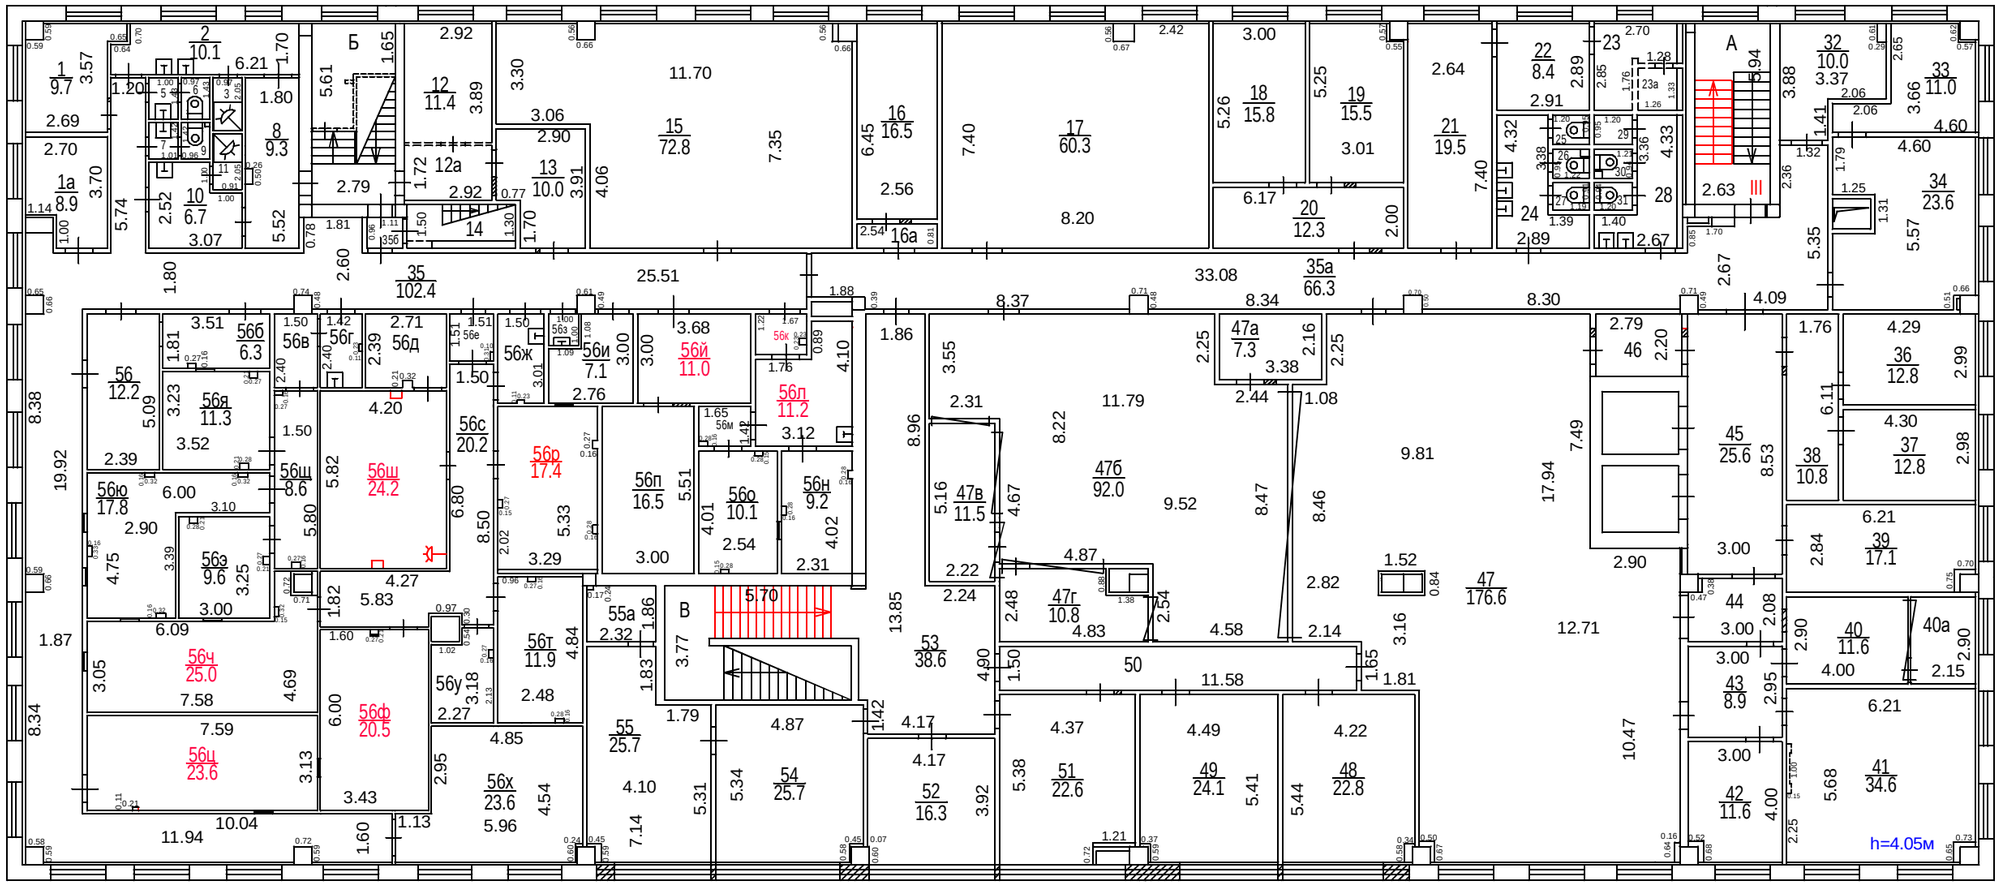

Сведениями о соблюдении требований пункта 4 части 17 статьи 51 Градостроительного кодекса Российской федерации ГБУ МосгорБТИ не располагает

Поэтажный план составлен по состоянию на

" 18 " 04 2023 г.

" 27 " 04 2023 г.

ДОКУМЕНТ ПОДПИСАН ЭЛЕКТРОННОЙ ПОДПИСЬЮ

Сертификат: 55AD2F6BADBC125597EE9C7932E73C2A

Владелец: Майорова Дарья Николаевна

Сотрудник: Майорова Дарья Николаевна

Действителен: с 30.03.2023 14:59:00 по 22.06.2024 14:59:00

Масштаб 1:200