ГБУ МосгорБТИ

Инженерное управление

ПОЭТАЖНЫЙ ПЛАН

по адресу: Российская Федерация, город Москва,
наименование (субъект, город, округ, улица и т.п.)
внутригородская территория
наименование (субъект, город, округ, улица и т.п.)
муниципальный округ Куркино
наименование (субъект, город, округ, улица и т.п.)
Родионовская ул.
наименование (субъект, город, округ, улица и т.п.)

домовл.(вл.) --- дом 12
нужное подчеркнуть


корпус 1 строение (сооружение) _____
нужное подчеркнуть

на часть 1 этажа помещ. (квартира) XXI

квартал № 4184 Северо-Западный АО г.Москвы

1 ЭТАЖ

Разрешение на произведенное переоборудование и (или) перепланировку в ГБУ МосгорБТИ не предъявлено

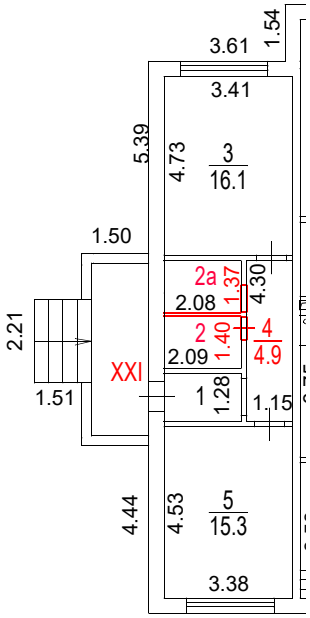

Масштаб 1:200

Поэтажный план составлен по состоянию на

" 20 " 03 2024 г.

" 22 " 03 2024 г.

ДОКУМЕНТ ПОДПИСАН ЭЛЕКТРОННОЙ ПОДПИСЬЮ

Сертификат: 55AD2F6BADBC125597EE9C7932E73C2A
Владелец: Майорова Дарья Николаевна
Сотрудник: Майорова Дарья Николаевна
Действителен: с 30.03.2023 14:59:00 по 22.06.2024 14:59:00