ГБУ МосгорБТИ

Инженерное управление

ПОЭТАЖНЫЙ ПЛАН


по адресу: Пролетарский просп.
наименование ул. (просп., бульв. и т.д.)

домовл.(вл.)_____-_____ дом____4_____
нужное подчеркнуть

корпус___-_____ строение (сооружение)_____-_____
нужное подчеркнуть

квартал № 2839 _____Ю АО г.Москвы

ПОДВАЛ

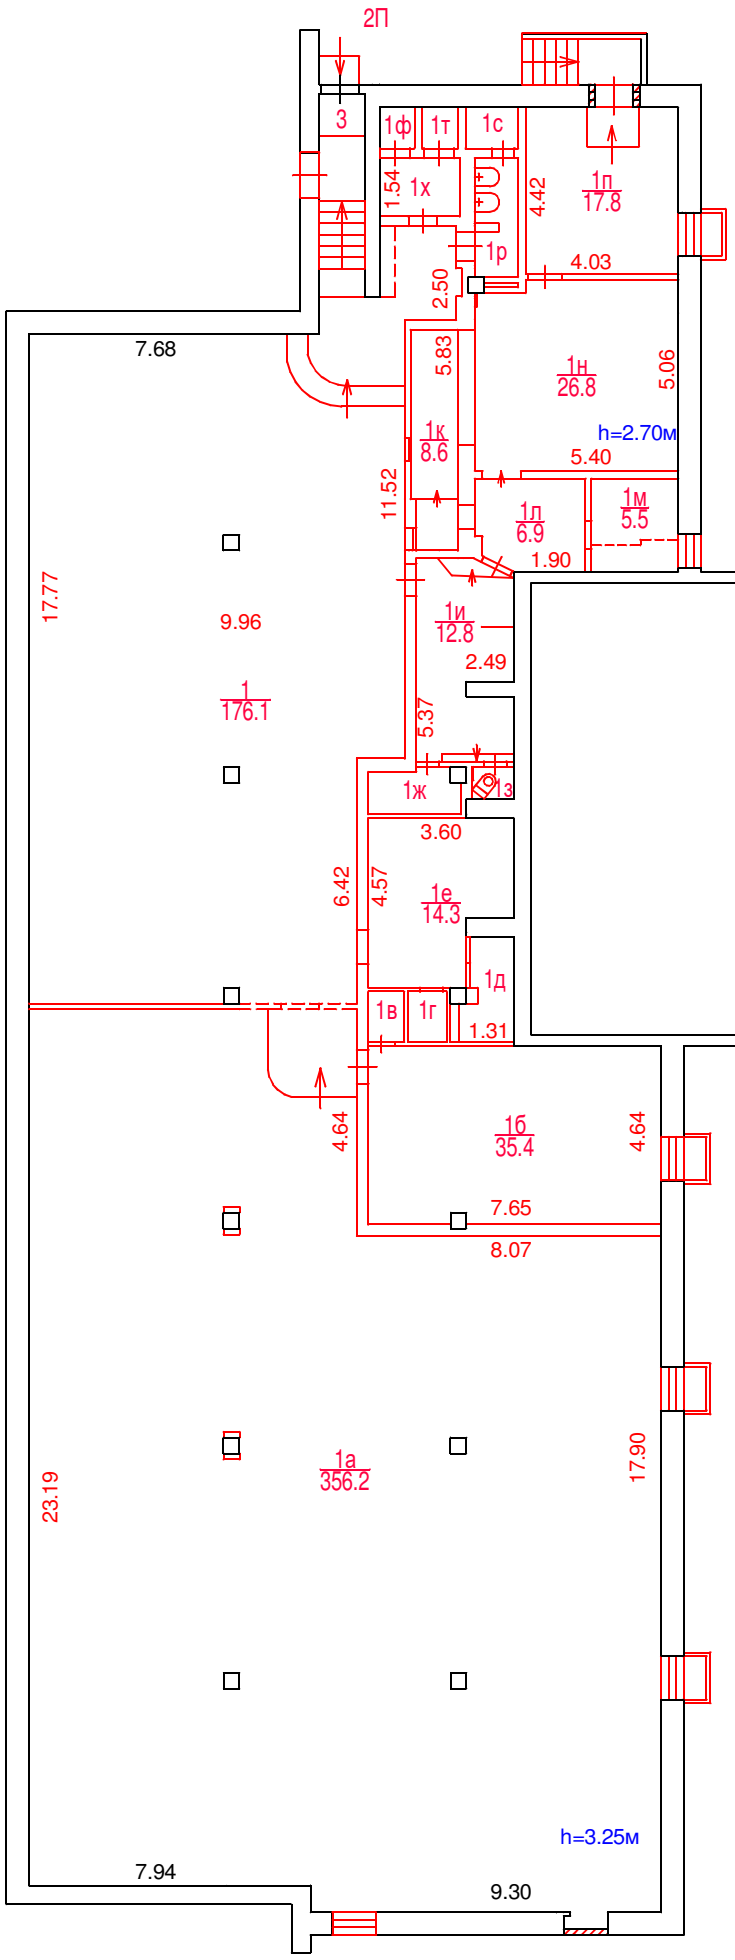

Разрешение на произведенное переоборудование не предъявлено

В кварт. пом. № 2П

ГБУ МосгорБТИ

" 29 " 05 2023 г.

Исполнитель Зубанова С.В.

Проверил Кузнецова Е.В.

Поэтажный план составлен по состоянию на

" 29 " 05 2023 г.

" 31 " 05 2023 г.

ДОКУМЕНТ ПОДПИСАН ЭЛЕКТРОННОЙ ПОДПИСЬЮ

Сертификат: 00B150F25955E29F3B507176EF333D44A3

Владелец: ГОСУДАРСТВЕННОЕ БЮДЖЕТНОЕ УЧРЕЖДЕНИЕ ГОРОДА МОСКВЫ МОСКОВСКОЕ ГОРОДСКОЕ БЮРО ТЕХНИЧЕСКОЙ ИНВЕНТАРИЗАЦИИ

Сотрудник: Гавиловская Нина Дмитриевна

Действителен: с 25.04.2022 15:47:00 по 19.07.2023 15:47:00

Масштаб 1:200