№ 4 ГБУ МосгорБТИ Инженерное управление

ПОЭТАЖНЫЙ ПЛАН

по адресу: Российская Федерация, город Москва,
наименование (субъект, город, округ, улица и т.п.)
внутригородская территория
наименование (субъект, город, округ, улица и т.п.)
муниципальный округ Южнопортовый,
наименование (субъект, город, округ, улица и т.п.)
2-й Южнопортовый проезд
наименование (субъект, город, округ, улица и т.п.)


домовл.(вл.) --- дом 19
нужное подчеркнуть

корпус 1 строение (сооружение)
нужное подчеркнуть

на часть 1 этажа помещ. (квартира) 10/1

квартал № 2003 Юго-Восточный АО г.Москвы

1 ЭТАЖ

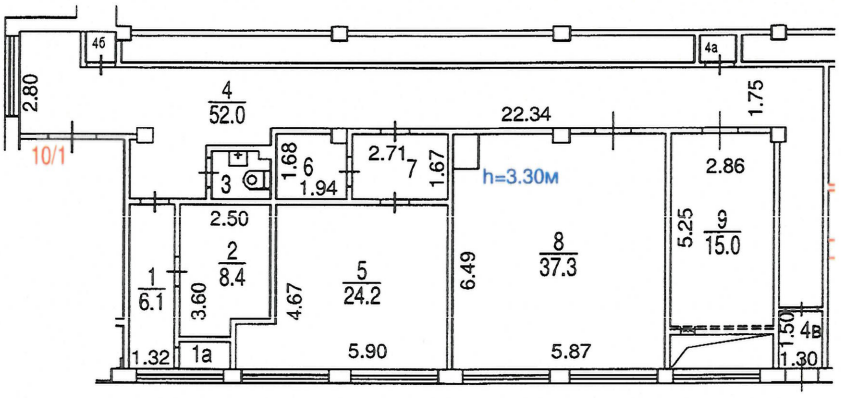

Масштаб 1:200

Поэтажный план составлен по состоянию на

" 26 " 07 2023 г.

" 03 " 08 2023 г.