ГБУ МосгорБТИ
Управление
централизованных работ

ПОЭТАЖНЫЙ ПЛАН

по адресу: Российская Федерация, город Москва,
наименование (субъект, город, округ, улица и т.п.)
внутригородская территория
наименование (субъект, город, округ, улица и т.п.)
муниципальный округ Ломоносовский,
наименование (субъект, город, округ, улица и т.п.)
Ленинский проспект
наименование (субъект, город, округ, улица и т.п.)

домовл.(вл.) --- дом 86
нужное подчеркнуть


корпус _____ строение (сооружение) _____
нужное подчеркнуть

на часть подвал этажа помещ. (квартира) XXXVI

квартал № 2625 Юго-Западный АО г.Москвы

12924

ПОДВАЛ

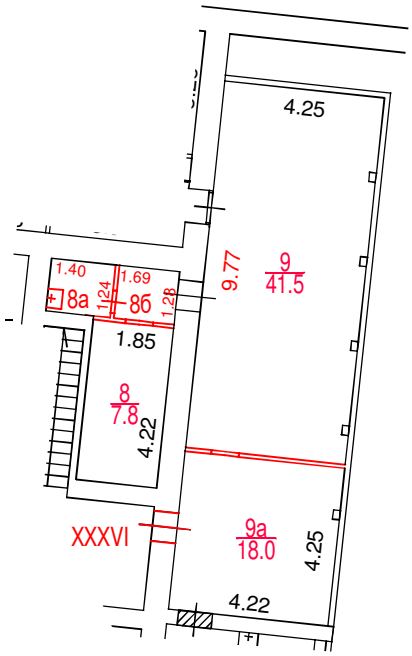

Масштаб 1:200

Разрешение на произведенное переоборудование не предъявлено
В кварт. пом. № XXXVI
ГБУ МосгорБТИ
" 19 " 11 2021 г.
Исполнитель Зубанова С.В.
Проверил Кузнецова Е.В.

Поэтажный план составлен по состоянию на
" 19 " 11 2021 г.
" 24 " 11 2021 г.

ДОКУМЕНТ ПОДПИСАН ЭЛЕКТРОННОЙ ПОДПИСЬЮ

Сертификат: 0223428400B6AC9791410ECF8B9C1DDE1A
Владелец: **ГБУ МосгорБТИ**
Сотрудник: **Гавиловская Нина Дмитриевна**
Действителен: с 20.01.2021 10:52:01 по 01.01.2022 11:01:01