ГБУ МосгорБТИ
Инженерное управление

ПОЭТАЖНЫЙ ПЛАН

по адресу: проспект Защитников Москвы
(наименование ул. (просп., бульв. и т.д.))


домовл.(вл.) -- дом 5
(нужное подчеркнуть)

корпус -- строение (сооружение) --
(нужное подчеркнуть)

на часть 1 этажа помещ. (квартира) XXV

квартал № 5503 ЮВ АО г.Москвы

1 ЭТАЖ

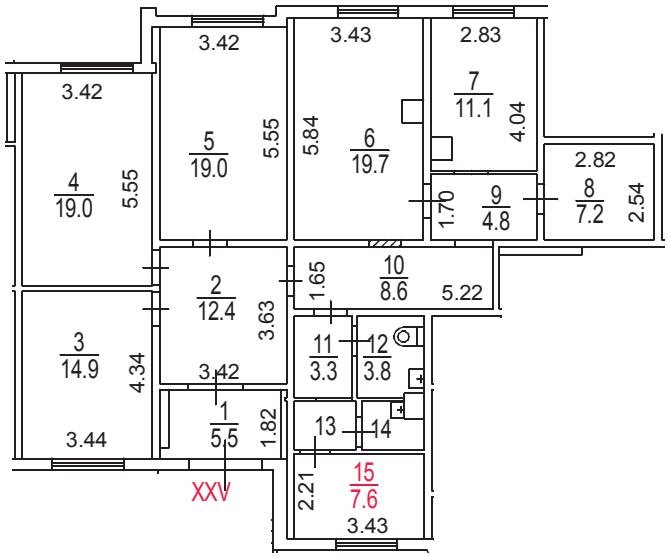

Разрешение на произведенное переоборудование не предъявлено
В кварт. пом. № XXV
ГБУ МосгорБТИ
" 29 " 09 2023 г.
Исполнитель Зорин А.В.
Проверил Ткачев Н.И.

ДОКУМЕНТ ПОДПИСАН ЭЛЕКТРОННОЙ ПОДПИСЬЮ

Сертификат: 780F5DA2D5FF825BA728794144DAD81A
Владелец: **Ревякин Алексей Александрович**
Сотрудник: **Ревякин Алексей Александрович**
Действителен: с 30.03.2023 14:58:00 по 22.06.2024 14:58:00

Поэтажный план составлен по состоянию на
" 29 " 09 2023 г.
П/план снял Зорин А.В.
Проверил Ткачев Н.И.
" 08 " 12 2023 г.

Масштаб 1:200