ПОЭТАЖНЫЙ ПЛАН

по адресу: Российская Федерация, город Москва
наименование (субъект, город, округ, улица и т.п.)
внутригородская территория
наименование (субъект, город, округ, улица и т.п.)
муниципальный округ Некрасовка
наименование (субъект, город, округ, улица и т.п.)
проспект Защитников Москвы
наименование (субъект, город, округ, улица и т.п.)


домовл.(вл.) - дом 13
нужное подчеркнуть

корпус - строение (сооружение) -
нужное подчеркнуть

на часть 1 этажа помещ. (квартира) I

квартал № 5602 Юго-Восточный АО г.Москвы

1 ЭТАЖ

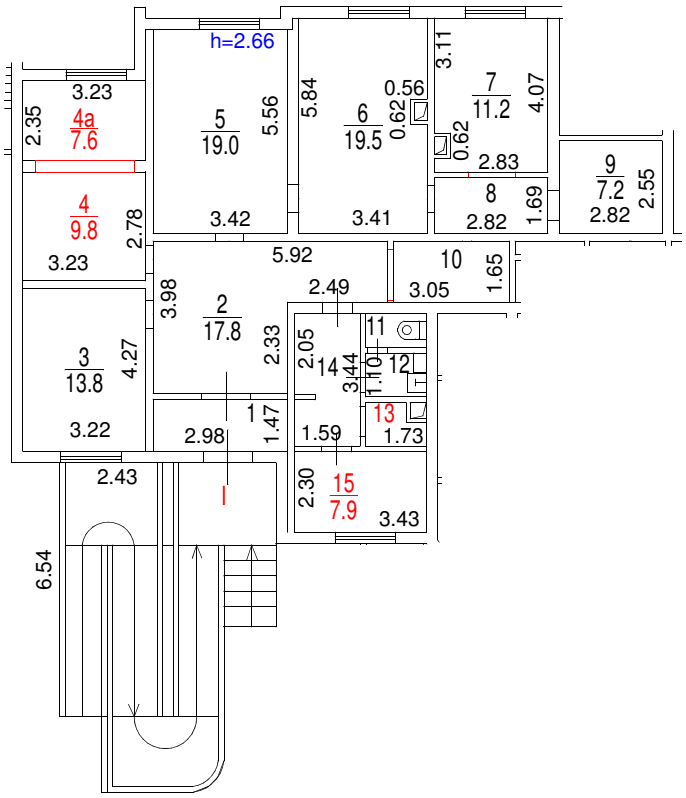

Разрешение на произведенное переоборудование не предъявлено

В кварт. пом. № пом. I (2,4,4а,7,8,10,13,15)

ГБУ МосгорБТИ

" 14 " сентября 2023 г.

Исполнитель Плотников Ю.С.

Проверил Балицкая С.П.

Поэтажный план составлен по состоянию на

" 14 " сентября 2023 г.

" 28 " ноября 2023 г.

Масштаб 1:200

ДОКУМЕНТ ПОДПИСАН ЭЛЕКТРОННОЙ ПОДПИСЬЮ

Сертификат: 00B2F41FE337EF9370738FAED30E5E0A16

Владелец: Назин Станислав Владимирович

Сотрудник: Назин Станислав Владимирович

Действителен: с 09.10.2023 10:39:00 по 01.01.2025 10:39:00