# ПОЭТАЖНЫЙ ПЛАН

по адресу: Российская Федерация, город Москва,
наименование (субъект, город, округ, улица и т.п.)
внутригородская территория муниципальный округ
наименование (субъект, город, округ, улица и т.п.)
Рязанский, улица Васильцовский Стан
наименование (субъект, город, округ, улица и т.п.)

наименование (субъект, город, округ, улица и т.п.)

домовл.(вл.) - дом 5
нужное подчеркнуть


корпус 2 строение (сооружение) -
нужное подчеркнуть

на часть 1 этажа помещ. (квартира) 8/1

квартал № 3051 ЮВ АО г.Москвы

ГБУ МосгорБТИ
Инженерное у...ие

## 1 ЭТАЖ

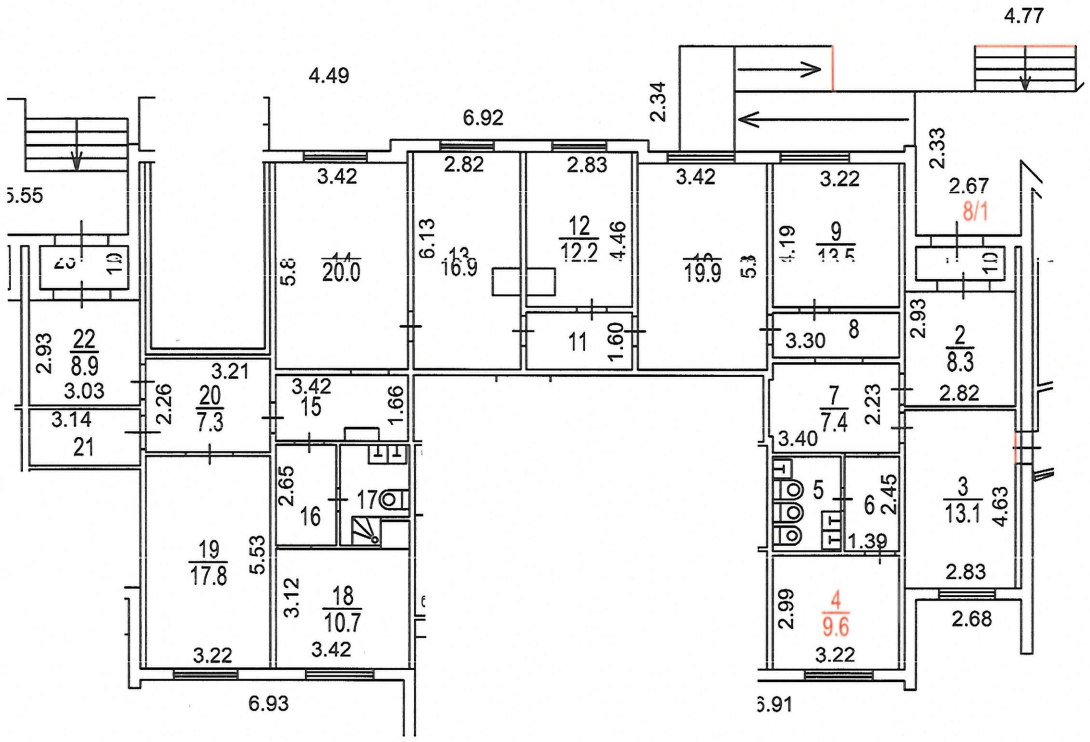


Разрешение на произведенное переоборудование и (или) перепланировку в ГБУ МосгорБТИ не предъявлено

Поэтажный план составлен по состоянию на
"04" 09 2023 г.

П/план снял Максина Н.В.

Проверил Остапенко И.Ю.

"14" 09 2023 г.

Масштаб 1:200