ГБУ МосгорБТИ
Инженерное управление

ПОЭТАЖНЫЙ ПЛАН

по адресу: улица Исаковского
наименование ул. (просп., бульв. и т.д.)

домовл.(вл.) --- дом 39
нужное подчеркнуть


корпус 1 строение (сооружение)
нужное подчеркнуть

на часть 1 этажа помещ. (квартира) VI

квартал № 2383 Северо-Западный АО г.Москвы

330053

1 Й ЭТАЖ

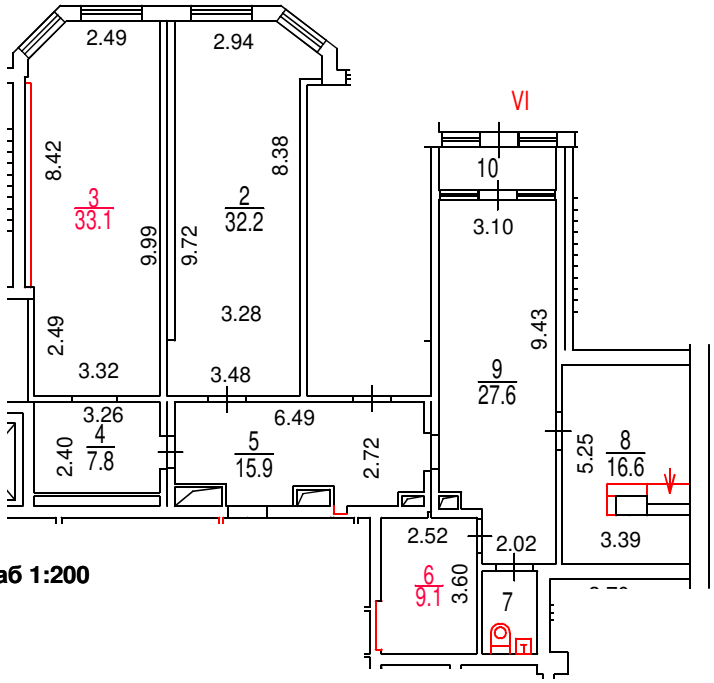

Масштаб 1:200

Разрешение на произведенное переоборудование не предъявлено
В кварт. пом. № VI
ГБУ МосгорБТИ
" 6 " июня 2022 г.
Исполнитель Дорохина С.В.
Проверил Кузнецова Е.В.

Поэтажный план составлен по состоянию на
" 6 " июня 2022 г.
Поэтажный план сформирован
" 20 " июля 2022 г.

ДОКУМЕНТ ПОДПИСАН ЭЛЕКТРОННОЙ ПОДПИСЬЮ

Сертификат: 00B150F25955E29F3B507176EF333D44A3
Владелец: ГОСУДАРСТВЕННОЕ БЮДЖЕТНОЕ УЧРЕЖДЕНИЕ ГОРОДА МОСКВЫ МОСКОВСКОЕ ГОРОДСКОЕ БЮРО ТЕХНИЧЕСКОЙ ИНВЕНТАРИЗАЦИИ
Сотрудник: Гавиловская Нина Дмитриевна
Действителен: с 25.04.2022 15:47:00 по 19.07.2023 15:47:00