ГБУ МосгорБТИ

Инженерное управление

ПОЭТАЖНЫЙ ПЛАН

по адресу: улица Шухова
наименование ул. (просп., бульв. и т.д.)

домовл.(вл.) --- дом 11/16
нужное подчеркнуть


корпус --- строение (сооружение) ---
нужное подчеркнуть

на часть подв этажа помещ. (квартира) II

квартал № 1293 Южный АО г.Москвы

29849

ПОДВАЛ

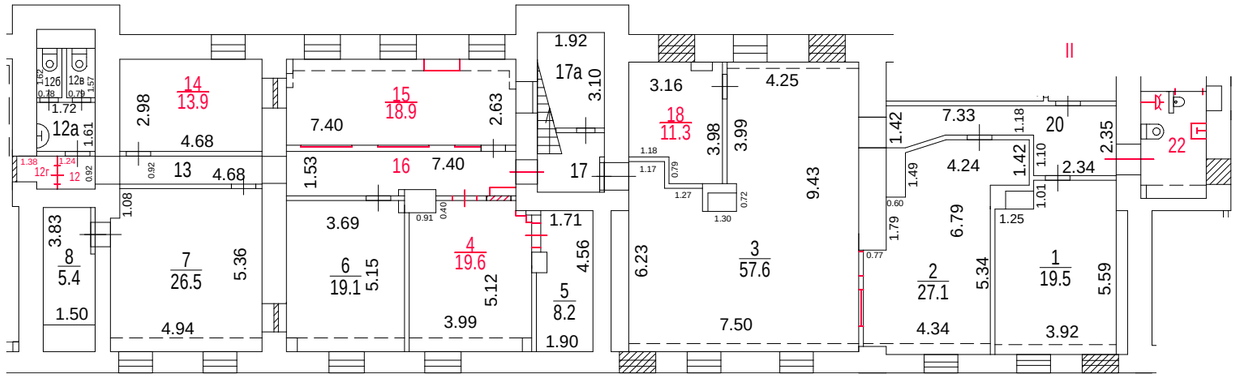

Разрешение на произведенное переоборудование не предъявлено

В кварт. пом. № II

ГБУ МосгорБТИ

" 12 " 05 2023 г.

Поэтажный план составлен по состоянию на

" 12 " 05 2023 г.

Поэтажный план сформирован

" 24 " 05 2023 г.

Масштаб 1:200

ДОКУМЕНТ ПОДПИСАН ЭЛЕКТРОННОЙ ПОДПИСЬЮ

Сертификат: 4C9FCA60000100044781
Владелец: ГБУ МОСГОРБТИ
Сотрудник: Кудашов Денис Владимирович
Действителен: с 20.02.2023 8:33:06 по 20.02.2024 8:43:06