ГБУ МосгорБТИ
Инженерное управление

ПОЭТАЖНЫЙ ПЛАН

по адресу: Российская Федерация, город Москва,
наименование (субъект, город, округ, улица и т.п.)
внутригородская территория
наименование (субъект, город, округ, улица и т.п.)
муниципальный округ Соколиная Гора,
наименование (субъект, город, округ, улица и т.п.)
Буракова улица
наименование (субъект, город, округ, улица и т.п.)


домовл.(вл.) --- дом 23А
нужное подчеркнуть

корпус --- строение (сооружение) ---
нужное подчеркнуть

на часть подвала этажа помещ. (квартира) I, II, III

квартал № 1643 Восточный АО г.Москвы

подвал

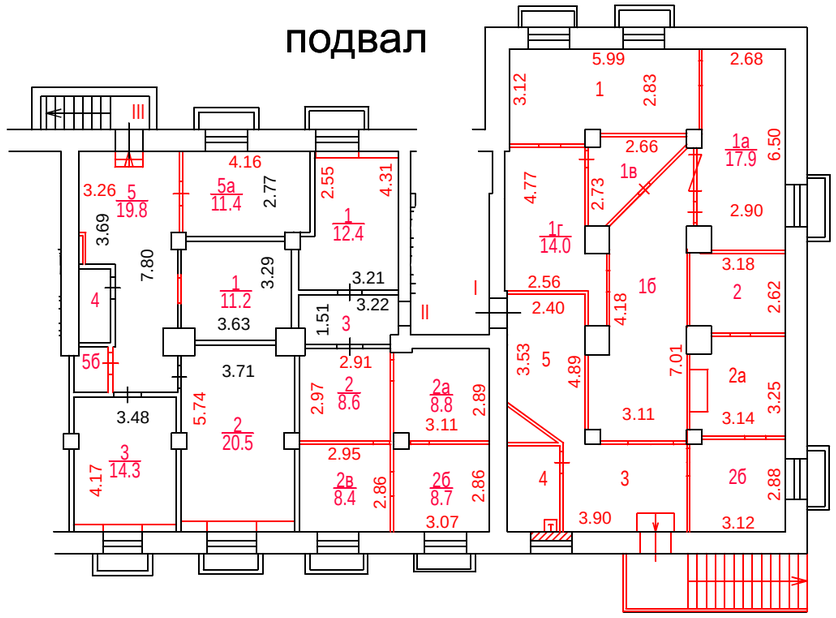

Масштаб 1:200

Разрешение на произведенное переоборудование не предъявлено
В кварт. пом. № I, II, III

ГБУ МосгорБТИ

" 23 " декабря 2022 г.
Исполнитель Гурьянова Е.В.
Проверил Попова В.И.

Поэтажный план составлен по состоянию на

" 23 " 12 2022 г.

" 24 " 07 2023 г.

ДОКУМЕНТ ПОДПИСАН ЭЛЕКТРОННОЙ ПОДПИСЬЮ

Сертификат: 00E1202DDD1E5D0CBEC04C442F6E4FAAA6
Владелец: **Гавиловская Нина Дмитриевна**
Сотрудник: **Гавиловская Нина Дмитриевна**
Действителен: с 27.06.2023 15:10:00 по 19.09.2024 15:10:00