
Техподполье

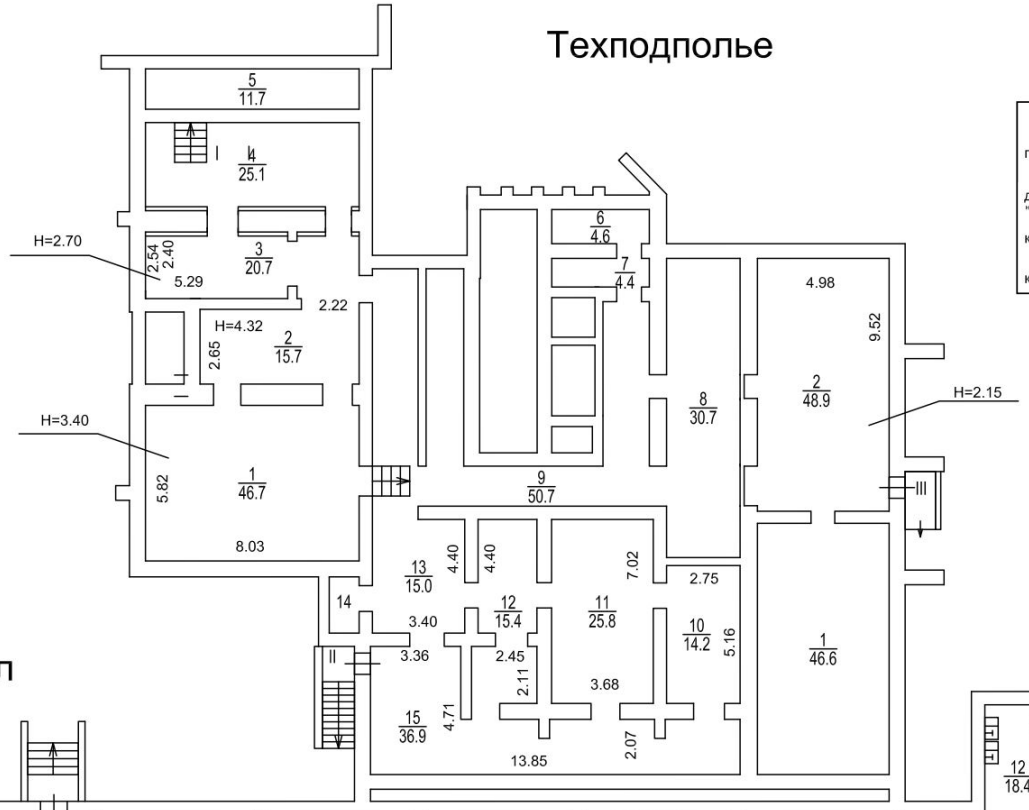

ПОЭТАЖНЫЙ ПЛАН


по адресу: Красносельская Верхн. ул.
наименование ул. (просп., бульв. и т.д.)

домовл.(вл.) --- дом 8
нужное подчеркнуть

корпус 3 строение (сооружение)
нужное подчеркнуть

квартал № 985 Центральный АО г.Москвы

Подвал

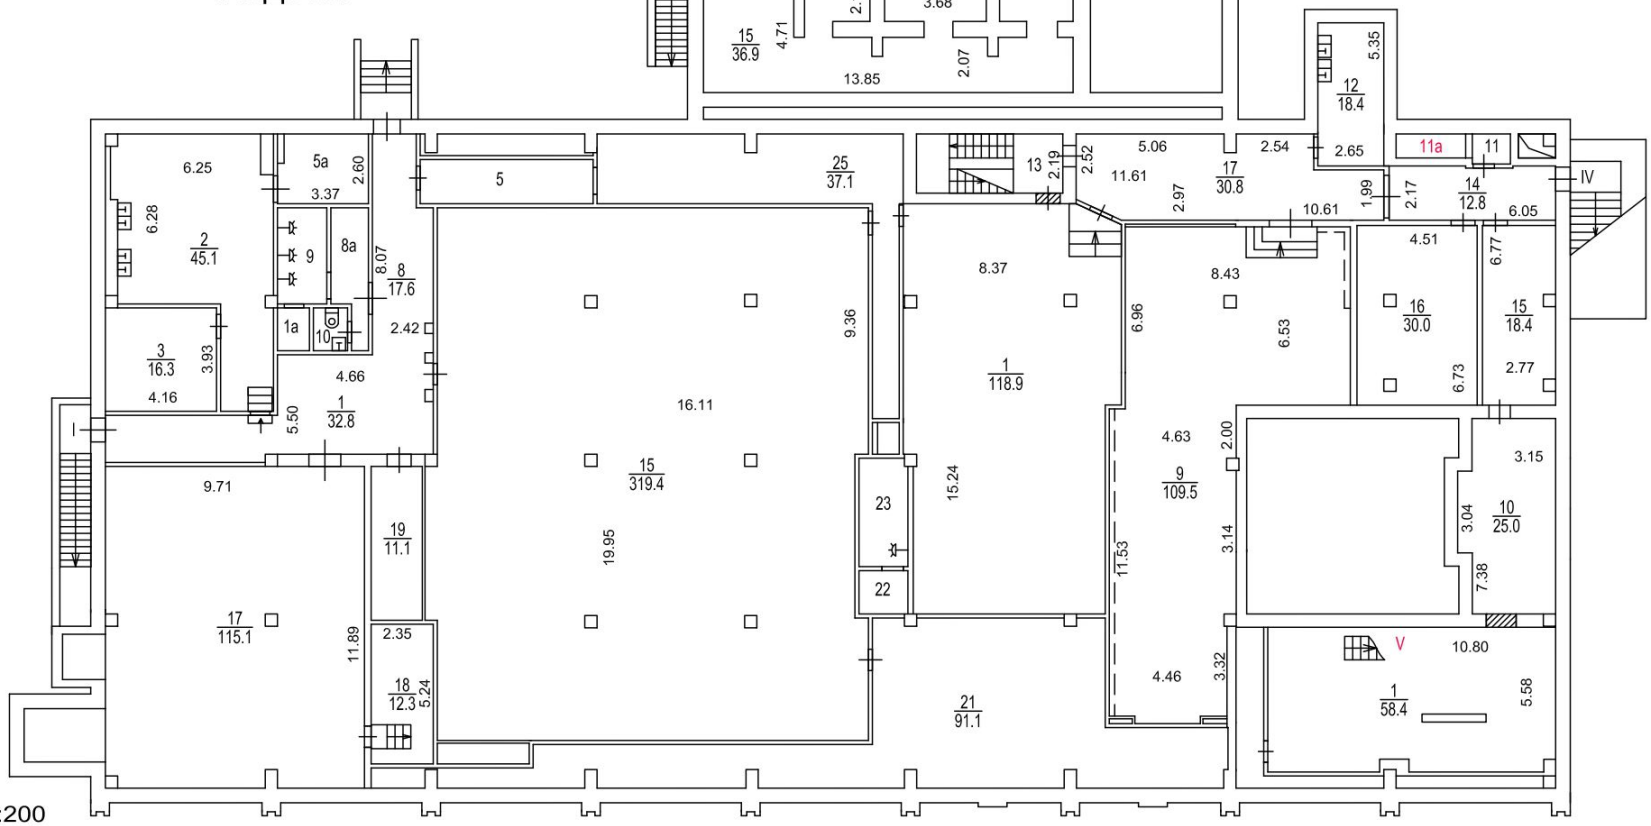

Масштаб 1:200