ГБУ МосгорБТИ
Инженерное управление

ПОЭТАЖНЫЙ ПЛАН

по адресу: Российская Федерация, город Москва,
наименование (субъект, город, округ, улица и т.п.)
внутригородская территория
наименование (субъект, город, округ, улица и т.п.)
муниципальный округ Черемушки,
наименование (субъект, город, округ, улица и т.п.)
Херсонская улица
наименование (субъект, город, округ, улица и т.п.)


домовл.(вл.)_____ дом 41
нужное подчеркнуть

корпус_____ строение (сооружение)_____
нужное подчеркнуть

на часть цоколь этажа помещ. (квартира) VII

квартал № 2694 Юго-Западный АО г.Москвы

ЦОКОЛЬНЫЙ ЭТАЖ

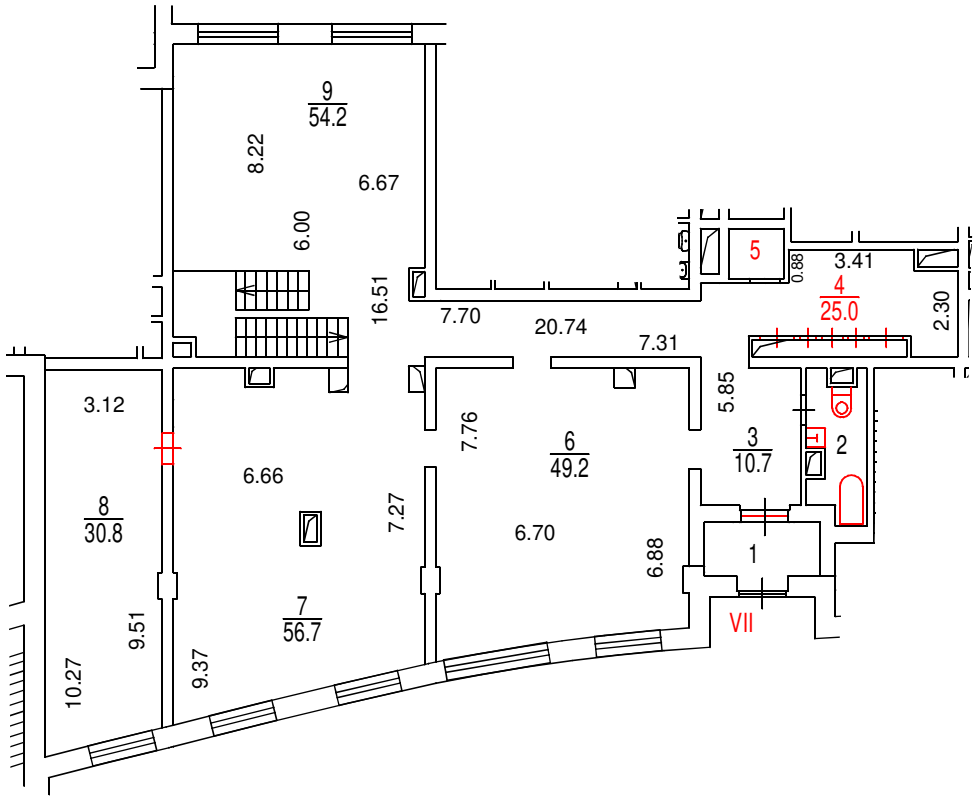

Разрешение на произведенное переоборудование не предъявлено
В кварт. пом. № VII
ГБУ МосгорБТИ
" 12 " 08 2024 г.
Исполнитель Зубанова С.В.
Проверил Кузнецова Е.В.

Поэтажный план составлен по состоянию на
" 12 " 08 2024 г.
" 13 " 08 2024 г.

Масштаб 1:200

ДОКУМЕНТ ПОДПИСАН ЭЛЕКТРОННОЙ ПОДПИСЬЮ
Сертификат: 00E1202DDD1E5D0CBEC04C442F6E4FAAA6
Владелец: Гавиловская Нина Дмитриевна
Сотрудник: Гавиловская Нина Дмитриевна
Действителен: с 27.06.2023 15:10:00 по 19.09.2024 15:10:00