ГБУ МосгорБТИ
Инженерное управление

ПОЭТАЖНЫЙ ПЛАН

по адресу: Российская Федерация, город Москва,
наименование (субъект, город, округ, улица и т.п.)
внутригородская территория
наименование (субъект, город, округ, улица и т.п.)
муниципальный округ Ивановское
наименование (субъект, город, округ, улица и т.п.)
улица Молостовых
наименование (субъект, город, округ, улица и т.п.)


домовл.(вл.)_____ дом 14
нужное подчеркнуть

корпус 3 строение (сооружение)_____
нужное подчеркнуть

на часть 1 этажа помещ. (квартира) I; II; III

квартал № 1807 Восточный АО г.Москвы

1 ЭТАЖ

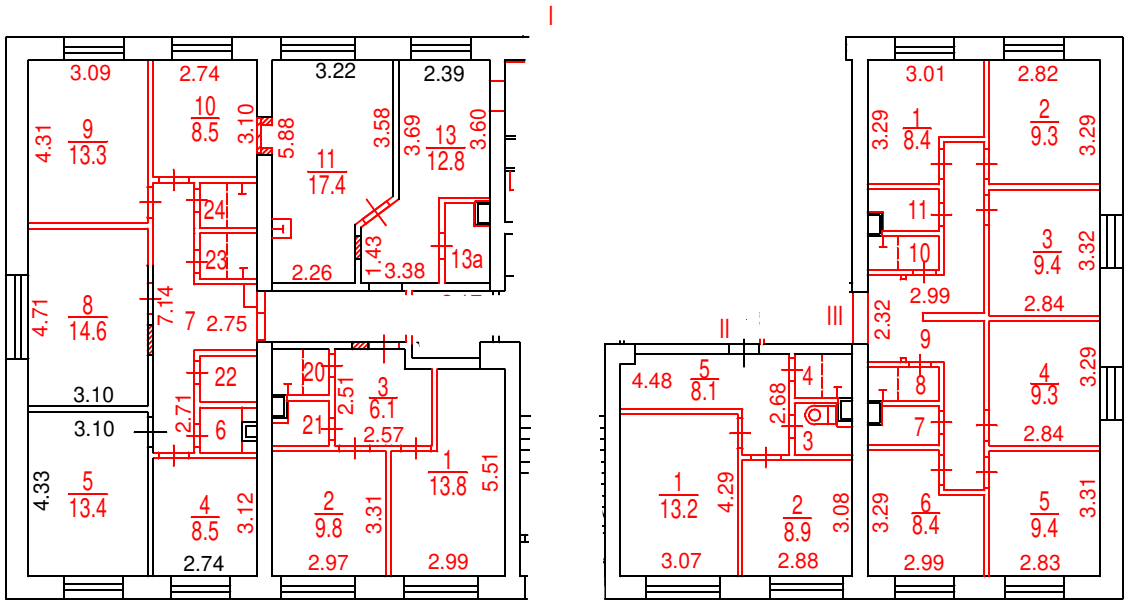

Разрешение на произведенное переоборудование не предъявлено
В кварт. пом. № I; II; III
ГБУ МосгорБТИ
" 30 " 09 2024 г.
Исполнитель Зубанова С.В.
Проверил Кузнецова Е.В.

Масштаб 1:200

ДОКУМЕНТ ПОДПИСАН ЭЛЕКТРОННОЙ ПОДПИСЬЮ
Сертификат: 00B64E7F5114A327FCECC77565C4C495EA
Владелец: Гавиловская Нина Дмитриевна
Сотрудник: Гавиловская Нина Дмитриевна
Действителен: с 10.09.2024 13:23:20 по 04.12.2025 13:23:20

Поэтажный план составлен по состоянию на
" 30 " 09 2024 г.
" 08 " 10 2024 г.