ГБУ МосгорБТИ
Инженерное управление

ПОЭТАЖНЫЙ ПЛАН

по адресу: 3-й Добрынинский пер
наименование ул. (просп., бульв. и т.д.)

домовл.(вл.)_____ дом 3/5
нужное подчеркнуть


корпус_____ строение (сооружение)_____
нужное подчеркнуть

на часть подвал этажа помещ. (квартира) 2П

квартал № 1240 _____ Ц АО г.Москвы

6834

ПОДВАЛ

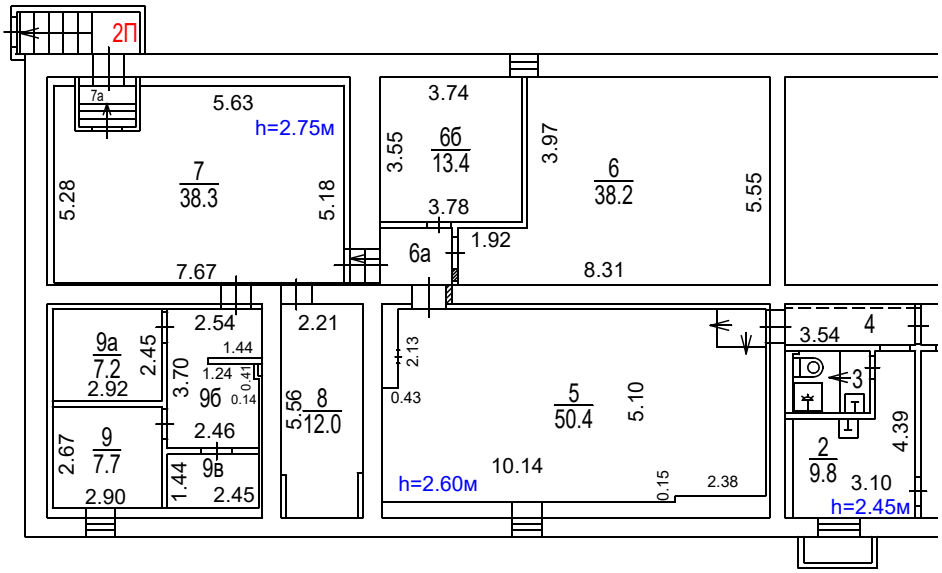

Поэтажный план составлен по состоянию на

"06" 04 2022 г.

"07" 11 2022 г.

Масштаб 1:200

ДОКУМЕНТ ПОДПИСАН ЭЛЕКТРОННОЙ ПОДПИСЬЮ

Сертификат: 00B150F25955E29F3B507176EF333D44A3
Владелец: ГОСУДАРСТВЕННОЕ БЮДЖЕТНОЕ УЧРЕЖДЕНИЕ ГОРОДА МОСКВЫ МОСКОВСКОЕ ГОРОДСКОЕ БЮРО ТЕХНИЧЕСКОЙ ИНВЕНТАРИЗАЦИИ
Сотрудник: Гавиловская Нина Дмитриевна
Действителен: с 25.04.2022 15:47:00 по 19.07.2023 15:47:00